

Rond Point du Pont
d'Aspach


04128X0186/PZ6

04128X0187/PZ7

OBERE HARTH

N 83 vers BELFORT

Route de Guwenheim 466 vers MASEVAUX

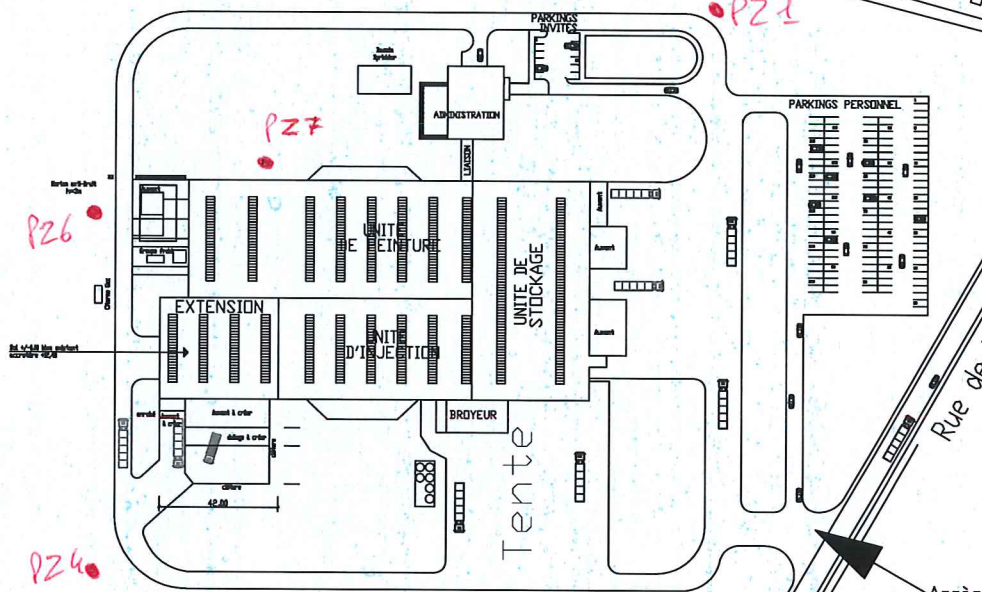

EICHMAETTLE

Piézomètre
Bouche
incendie

0 20 40 60 80 100 metres

Echelle : 1/2000

| | | | | | |
|---------------------------|----------|-----------------------------|------------|-----------------|----------------|
| INDICE PLAN | 17/02/03 | Plan de masse | LUTTRINGER | NUMERO | DATE SIGNATURE |
| GESTION DES MODIFICATIONS | | | | OFFICIALISATION | |
| NOM | | | | | |
| DATE | | | | | |
| SIGNATURE | | | | | |
| VERIFIE PAR | | APPROUVE PAR | | ACCEPTER PAR | |
| PEGUFORM France | | NUMERO PLAN PEGUFORM FRANCE | | PLANCHE | INDICE PLAN |