


04134X02501PZ11

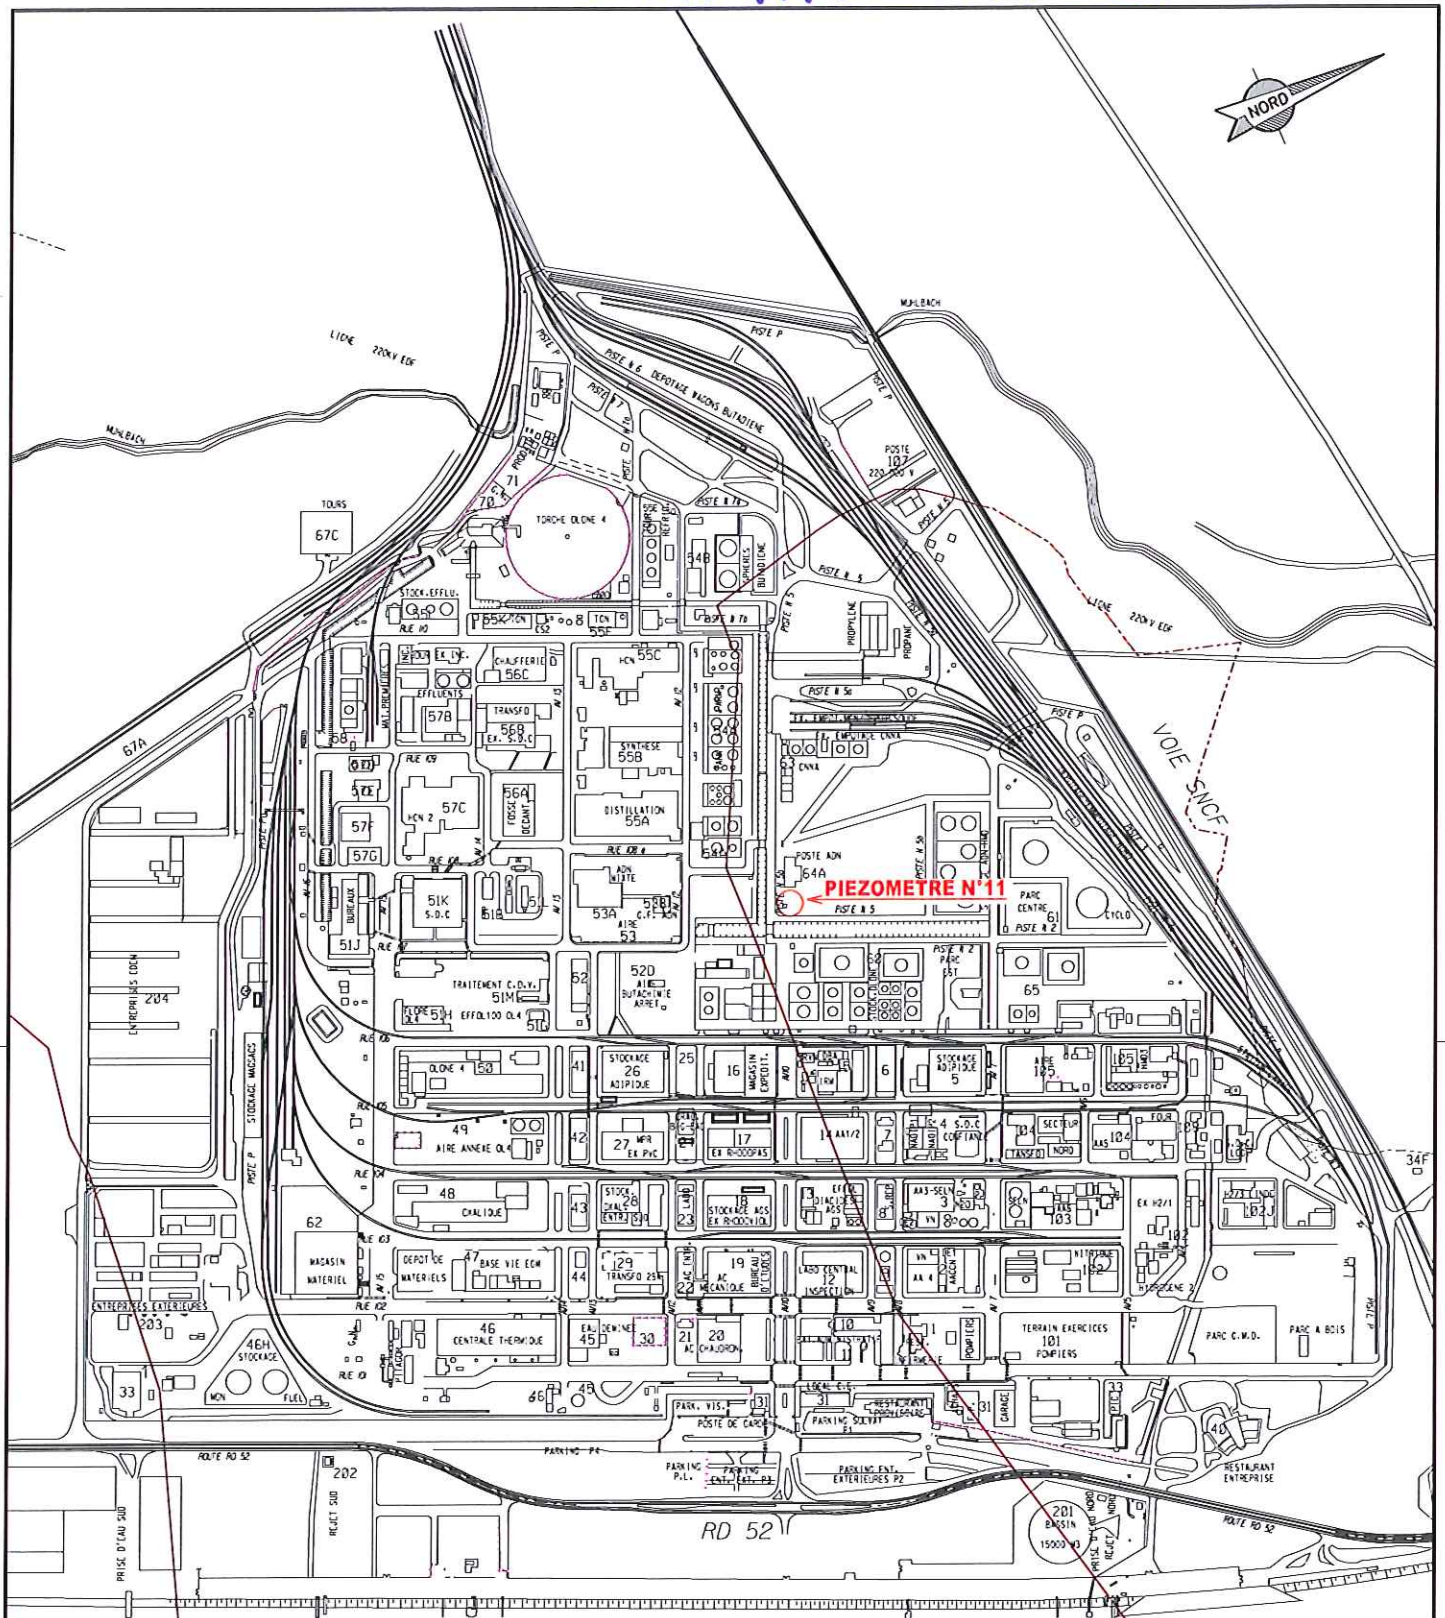

Ottmarsheim Bantzenheim

Bantzenheim Chalampé

		REFERENCES ETUDES BUREAU D'ETUDES - Usine de Chalampé BP 4087 - F 68035 MULHOUSE CEDEX 1		ECHELLE : 1/5000 FORMAT ORIGINAL : A3	
		REFERENCES USINE SOLVAY - Usine de Chalampé BP 4087 - F 68035 MULHOUSE CEDEX 1			
ATELIER : <b>SERVICE ENVIRONNEMENT</b> N° BAT :					
TITRE : <b>PIEZOMETRE 11 &amp; PLAN DE MASSE</b> Usine de Chalampé					
02	M	ZZ	14	SCHOETTEL	GROUPE 21EN0010
DATE N° APPAREIL		N° REUNION		N° AFFAIRE	
				AUTEUR	
				N° PLANTILES	
				CH60581 PLAN N° CH	
				00 REV.	