

Commune : BUBERTRE


Section : D

N. parcelle : 54

Echelle : 1/2500

entrées possibles
du champ

13
12
11
10
9
8
7
6
5
4
3
2
1
0
1
2
3
4
5
6
7
8
9
10
11
12
13

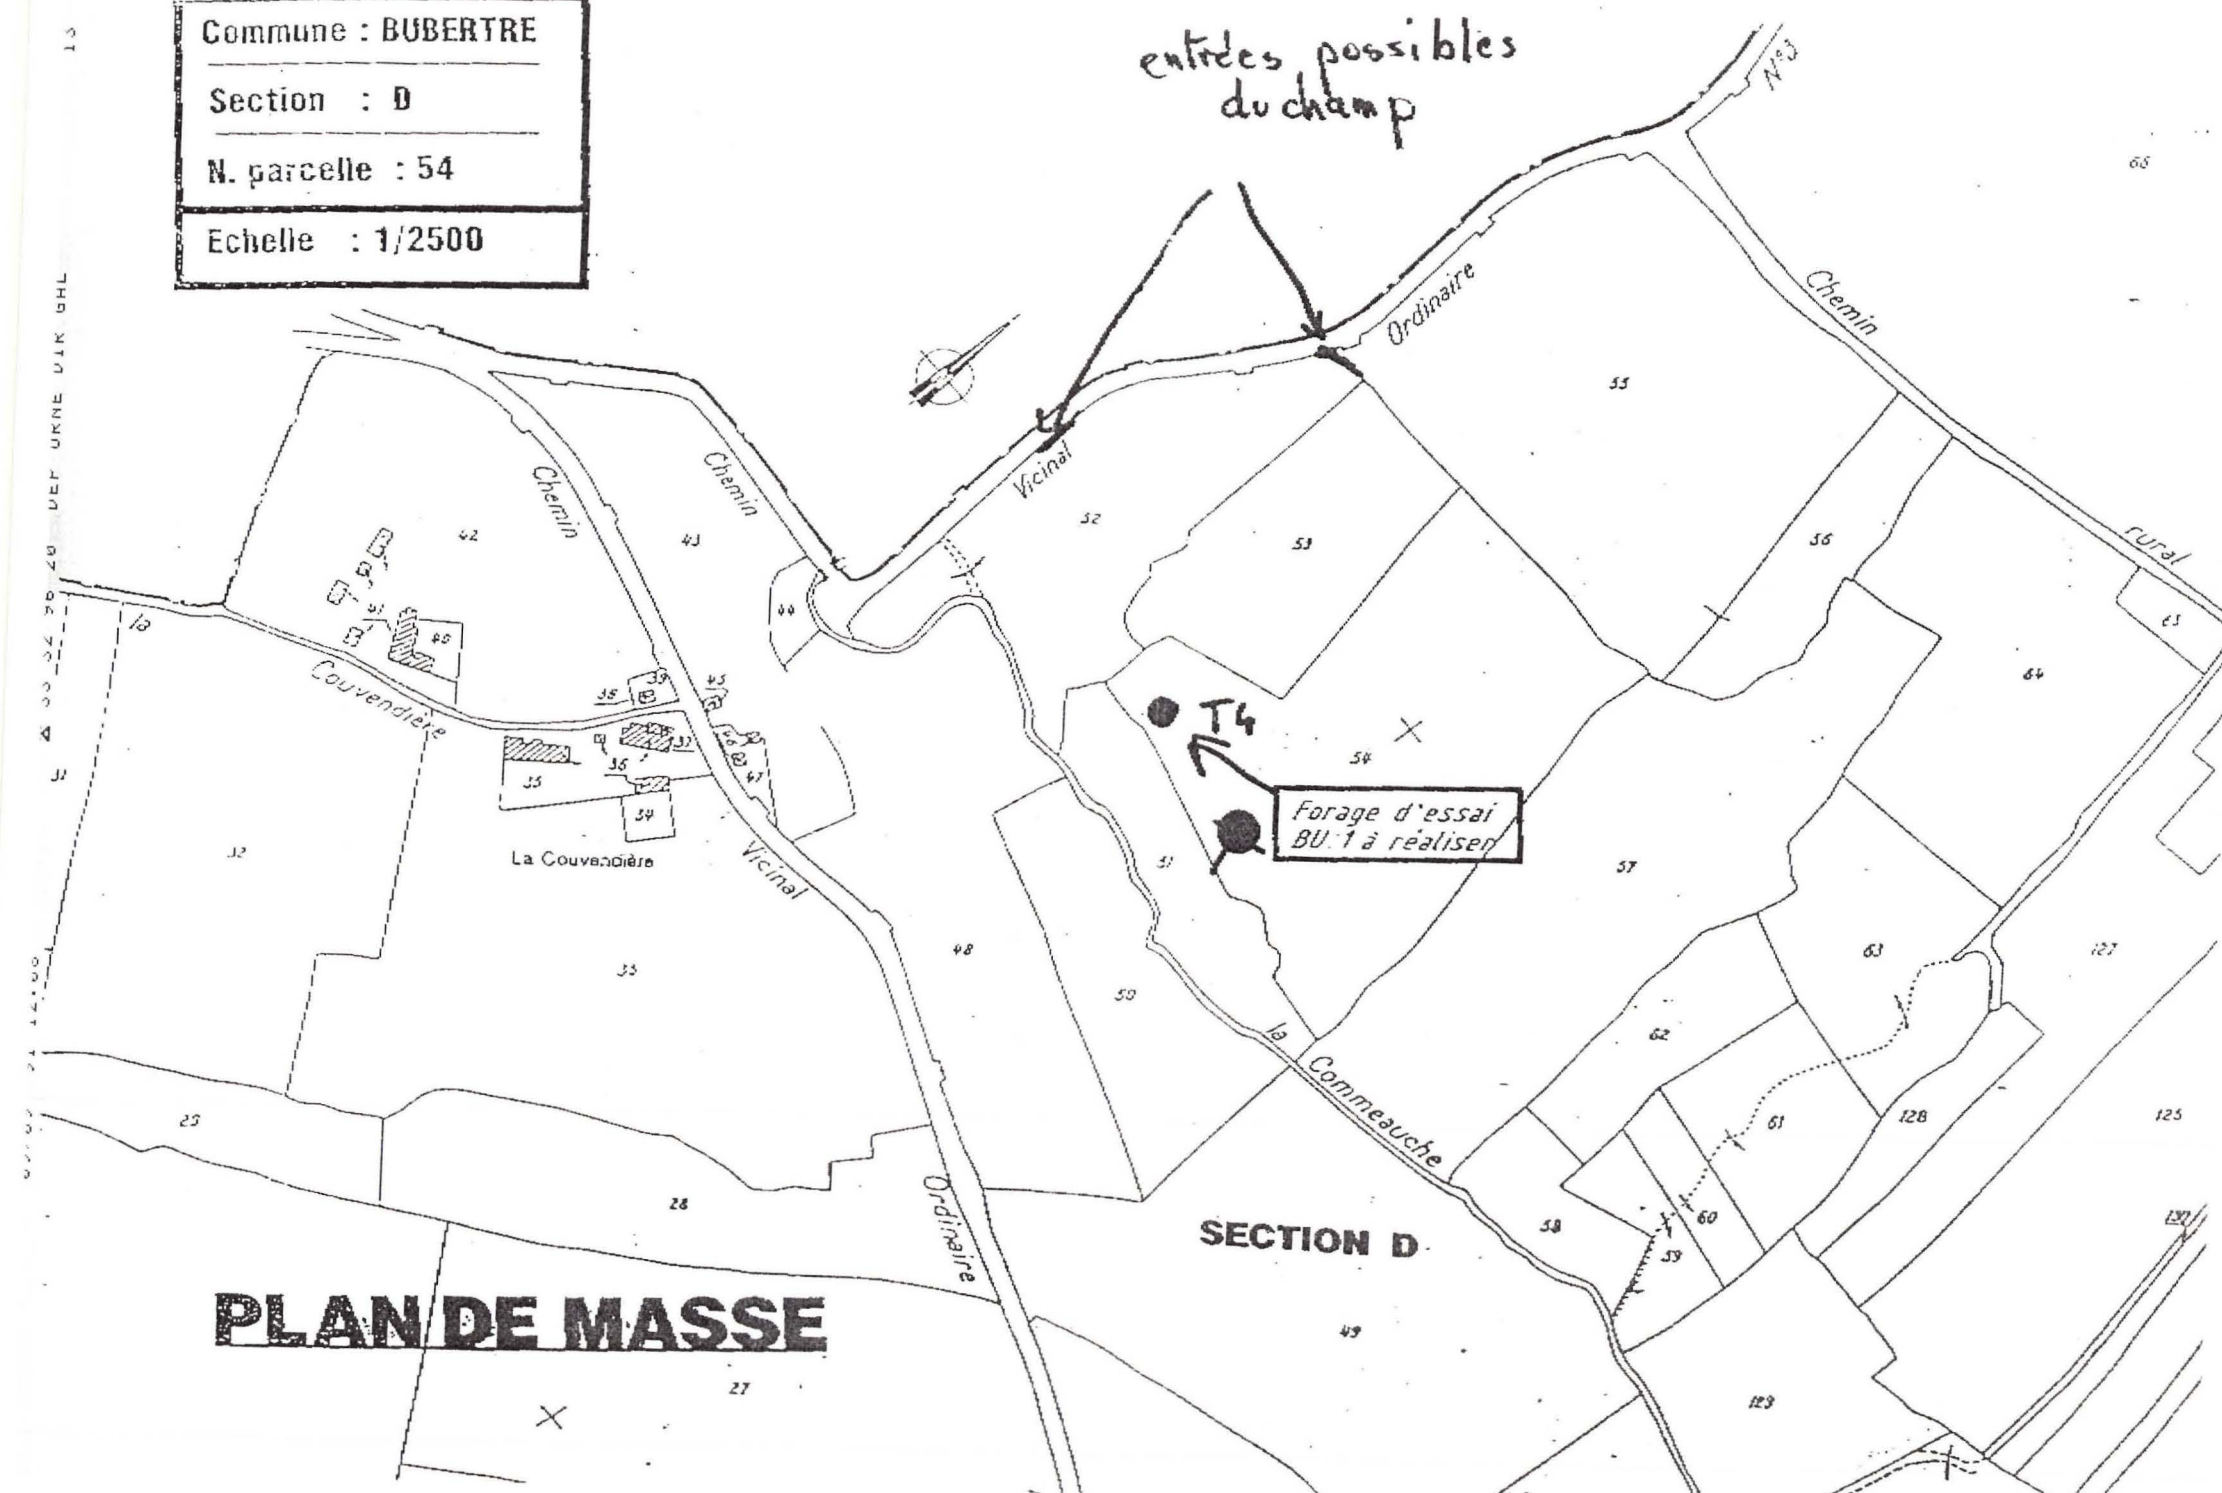

PLAN DE MASSE

SECTION D