

PLAN DE MASSE
Echelle 1/500

Administration

unité 1


voie de service

parkings

accès

FORAGE F6

traitement
des boues

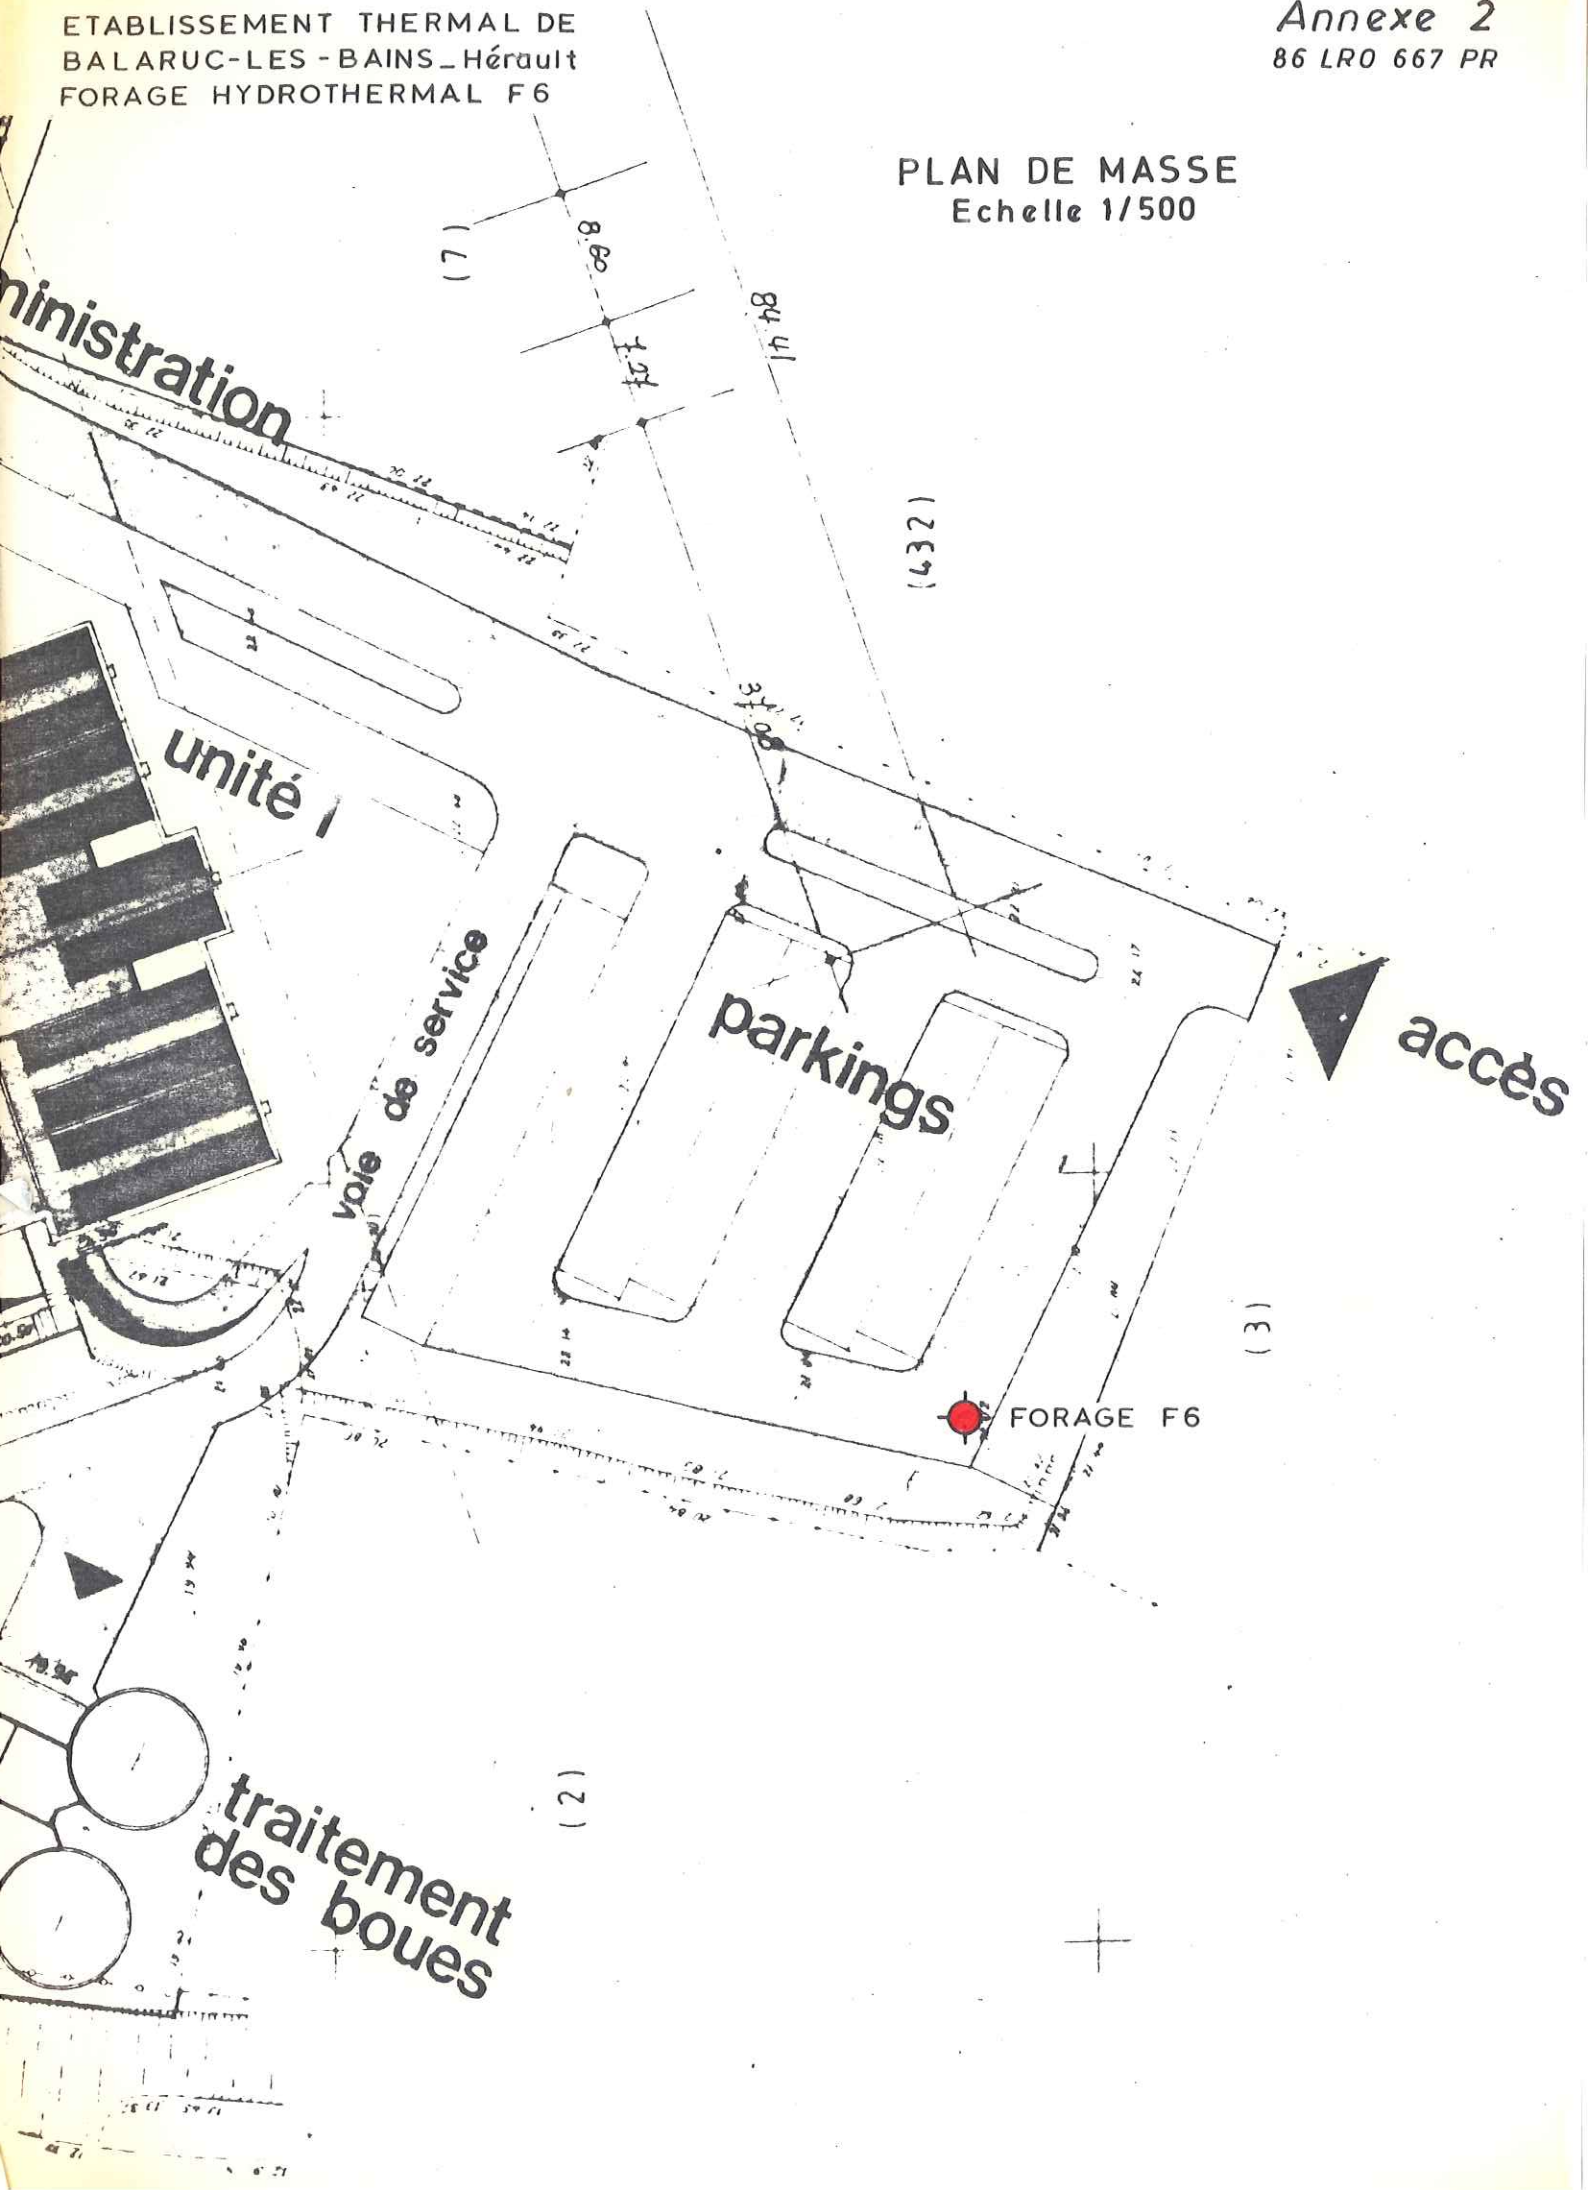

COUPES GEOLOGIQUE ET TECHNIQUE

