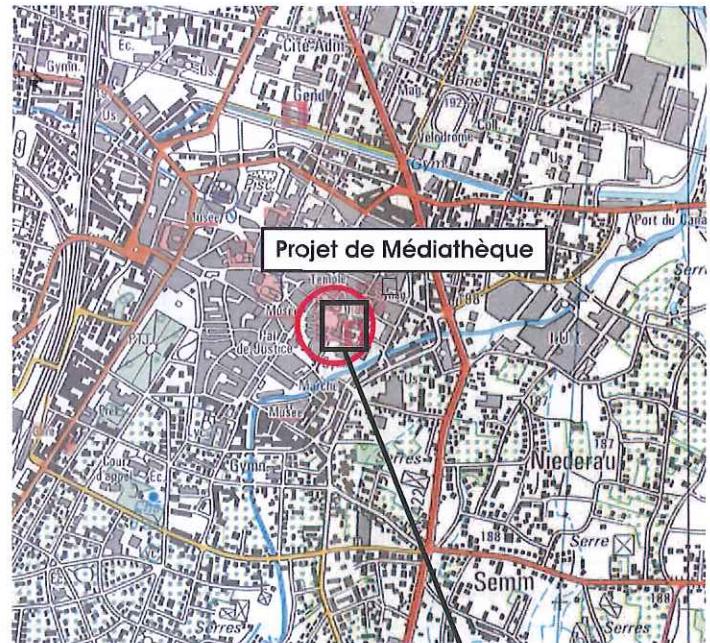
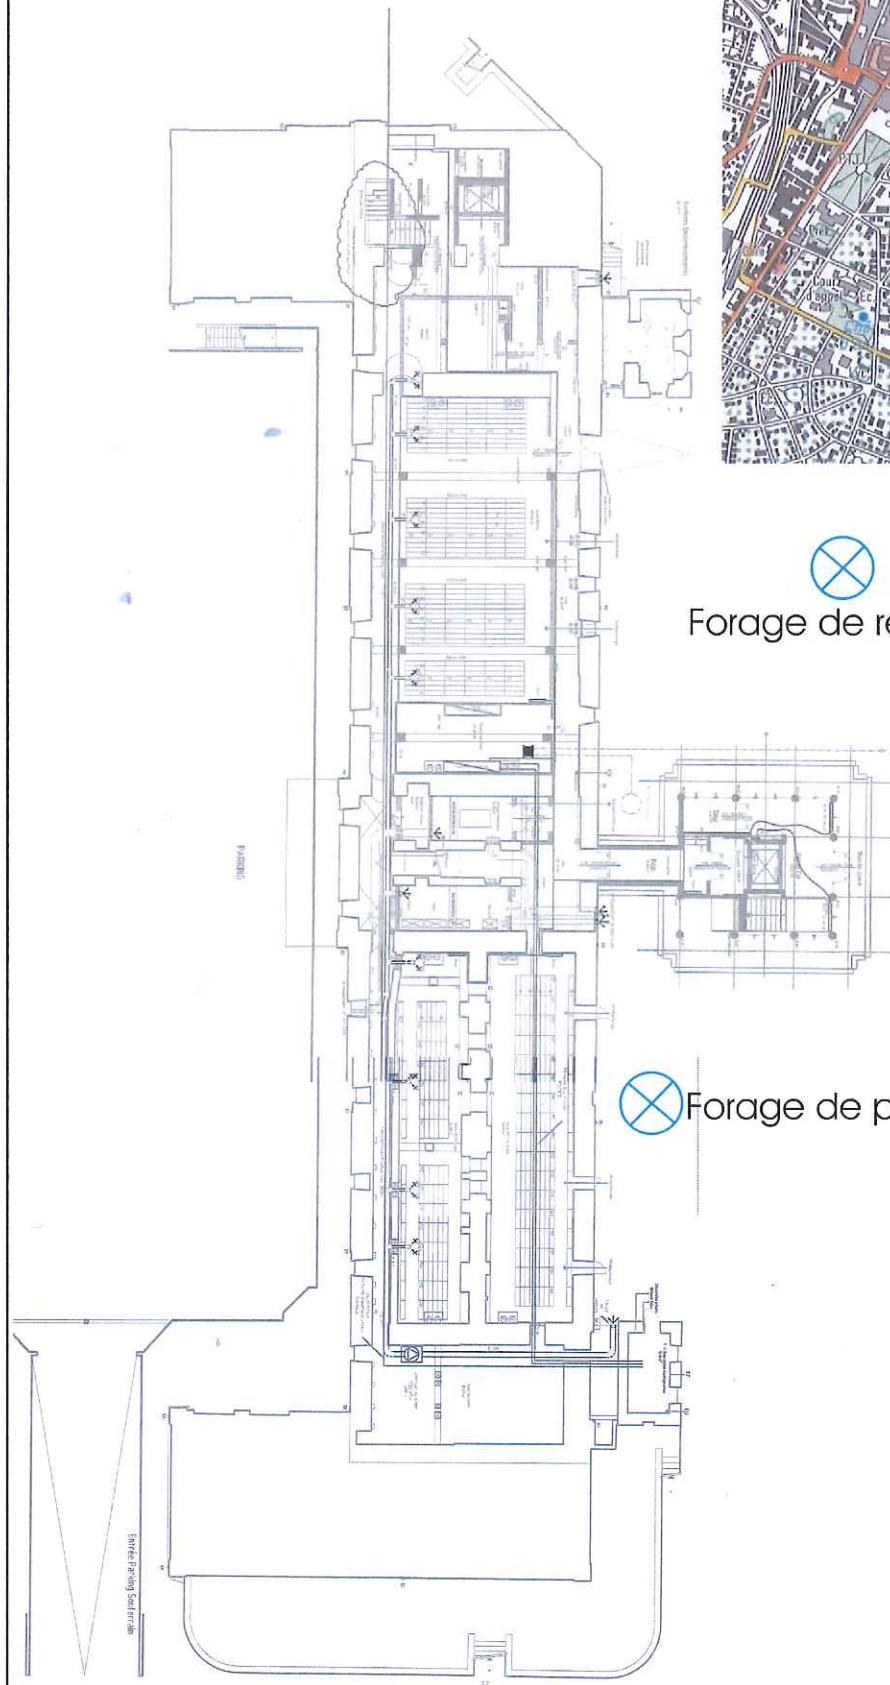
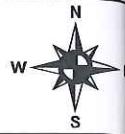


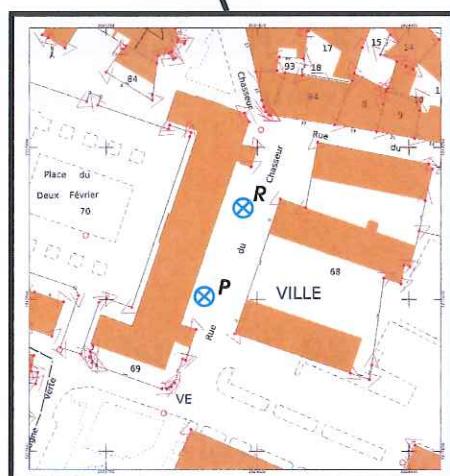


Figure 1 : Plan de situation

Echelle : 1 / 25 000 et 2 500



Forage de rejet



Forage de pompage