



Emplacement puits de captage

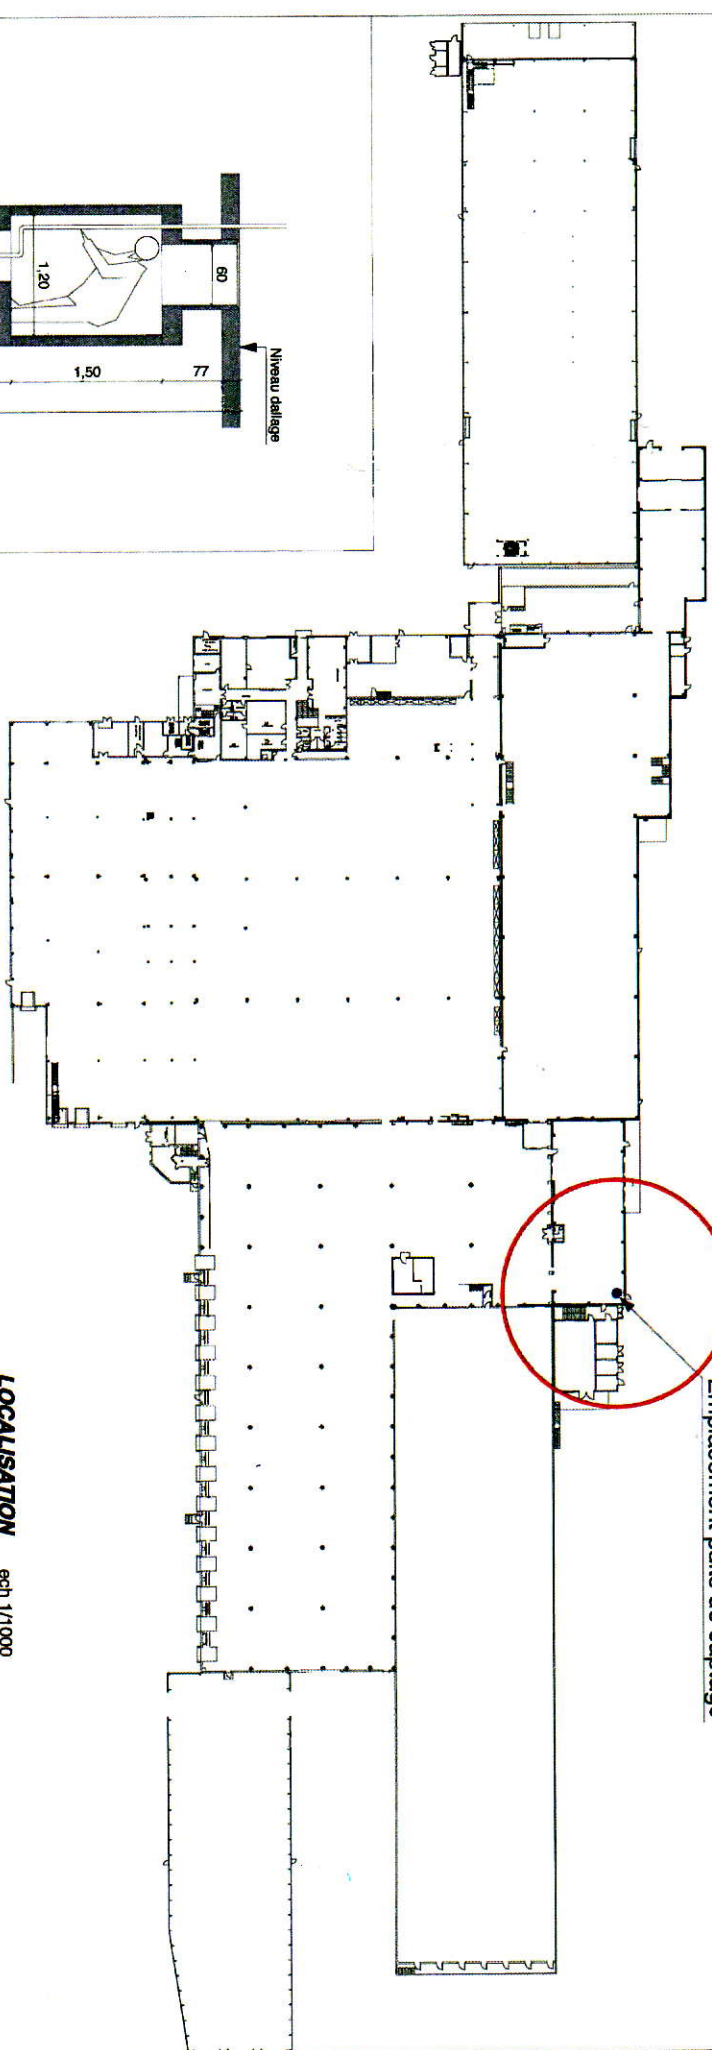

LOCALISATION ech 1/1000

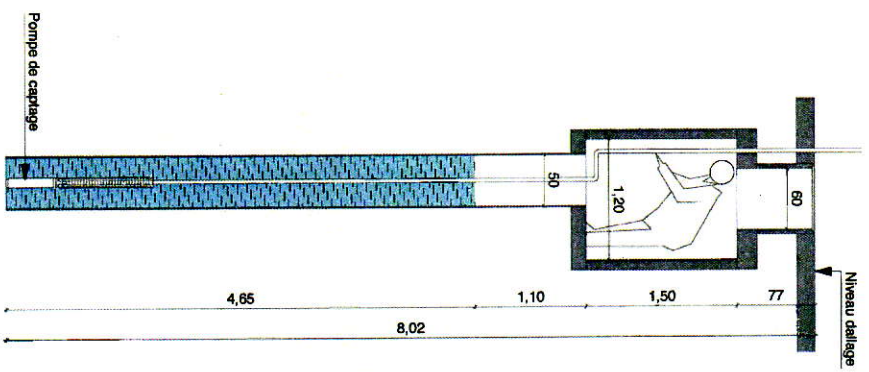

COUPE SUR PUIT ech 1/50

CARACTERISTIQUES DE LA POMPE :

Marque : GRUNDFOS  
Type : SP8 A-18  
Débit : 8 m³/h  
N° de série : A11700018p 19830

13/12/10	ECH 1/1000 1/50
<b>HARTMANN Paul SA</b> <b>PUITS DE CAPTAGE</b> USINE DE LEPVRE	
<b>HUBERT WACH ARCHITECTE D.P.L.G.</b> 10 Chemin de Bretteville 97200 SAINT-YVES-DES-ORCHES Téléphone : 03 86 84 42 48 Télécopie : 03 86 84 48 83 Email : contact@hwa-architecte.fr	