


Client : COMMUNE DE MONTREDON-LABESSONNIE
Maitre d'oeuvre : COMMUNE DE MONTREDON-LABESSONNIE
Localisation de l'ouvrage : Malepique
81360 MONTREDON LABESSONNIE

Coordonnées de l'ouvrage :
 Lambert 2 étendu métrique
 Longitude (X): 600 727
 Latitude (Y): 1 856 095
 Altitude sol (Z): +394,700 m

Echelle : 1/327

Profondeurs en m au-dessous du repère zéro sol (signe + au-dessus)

Nombre de forages : 1

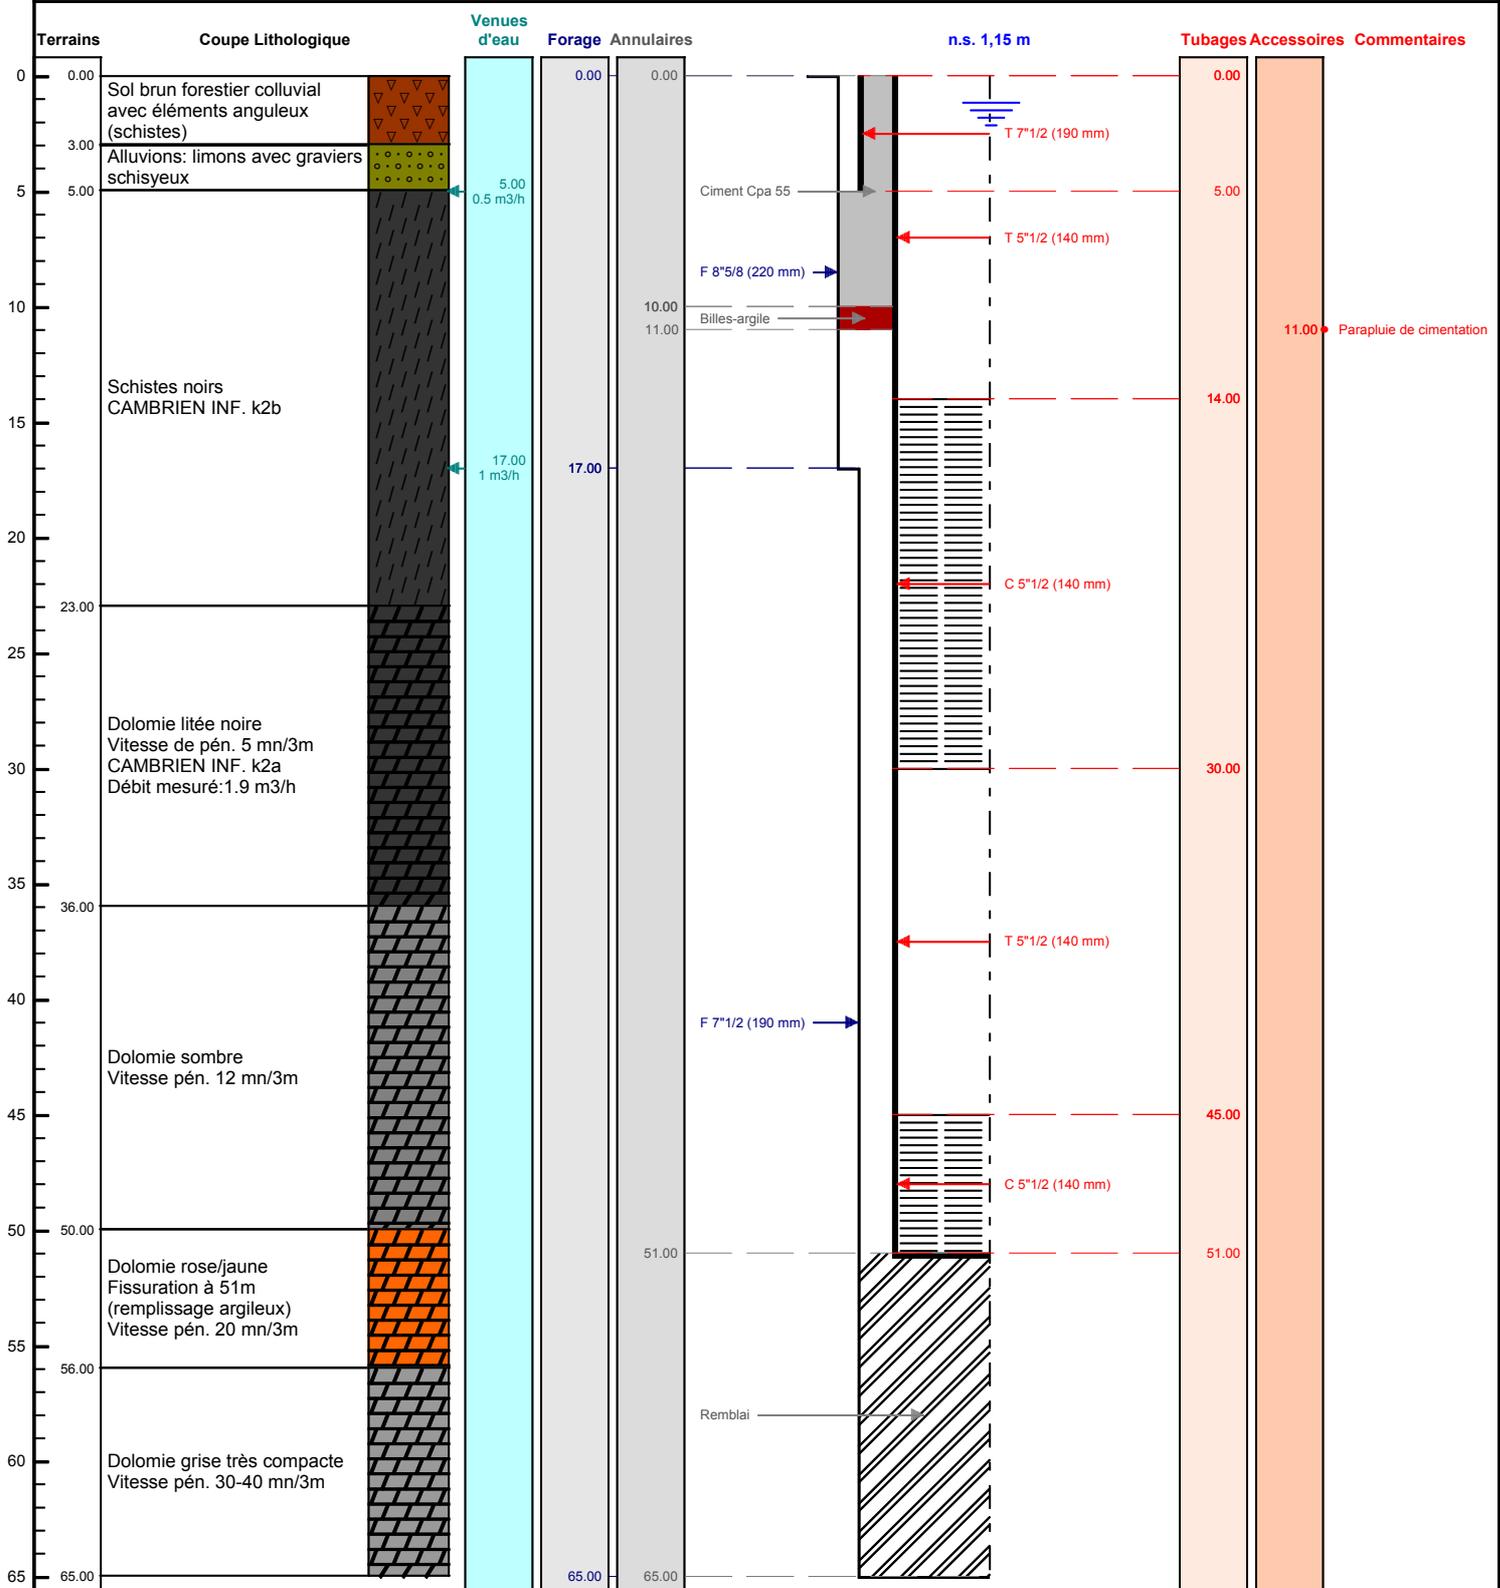

Le/...../..... à
 CERTIFIE CONFORME A L'OUVRAGE EXECUTE
 Tampon et signature du chef d'entreprise