

Client :

PUISSANCE +

Maitre d'oeuvre :

CAMBEDOZOU ARCHITECTE

Localisation de l'ouvrage :

ALBASUD

82000 MONTAUBAN

Coordonnées de l'ouvrage :

Lambert 2 étendu métrique

Longitude (X): 519 050


Latitude (Y): 1 887 690

Altitude sol (Z): +90,000 m

Echelle : 1/578

Profondeurs en m au-dessous du repère zéro sol (signe + au-dessus)

Nombre de forages : 2

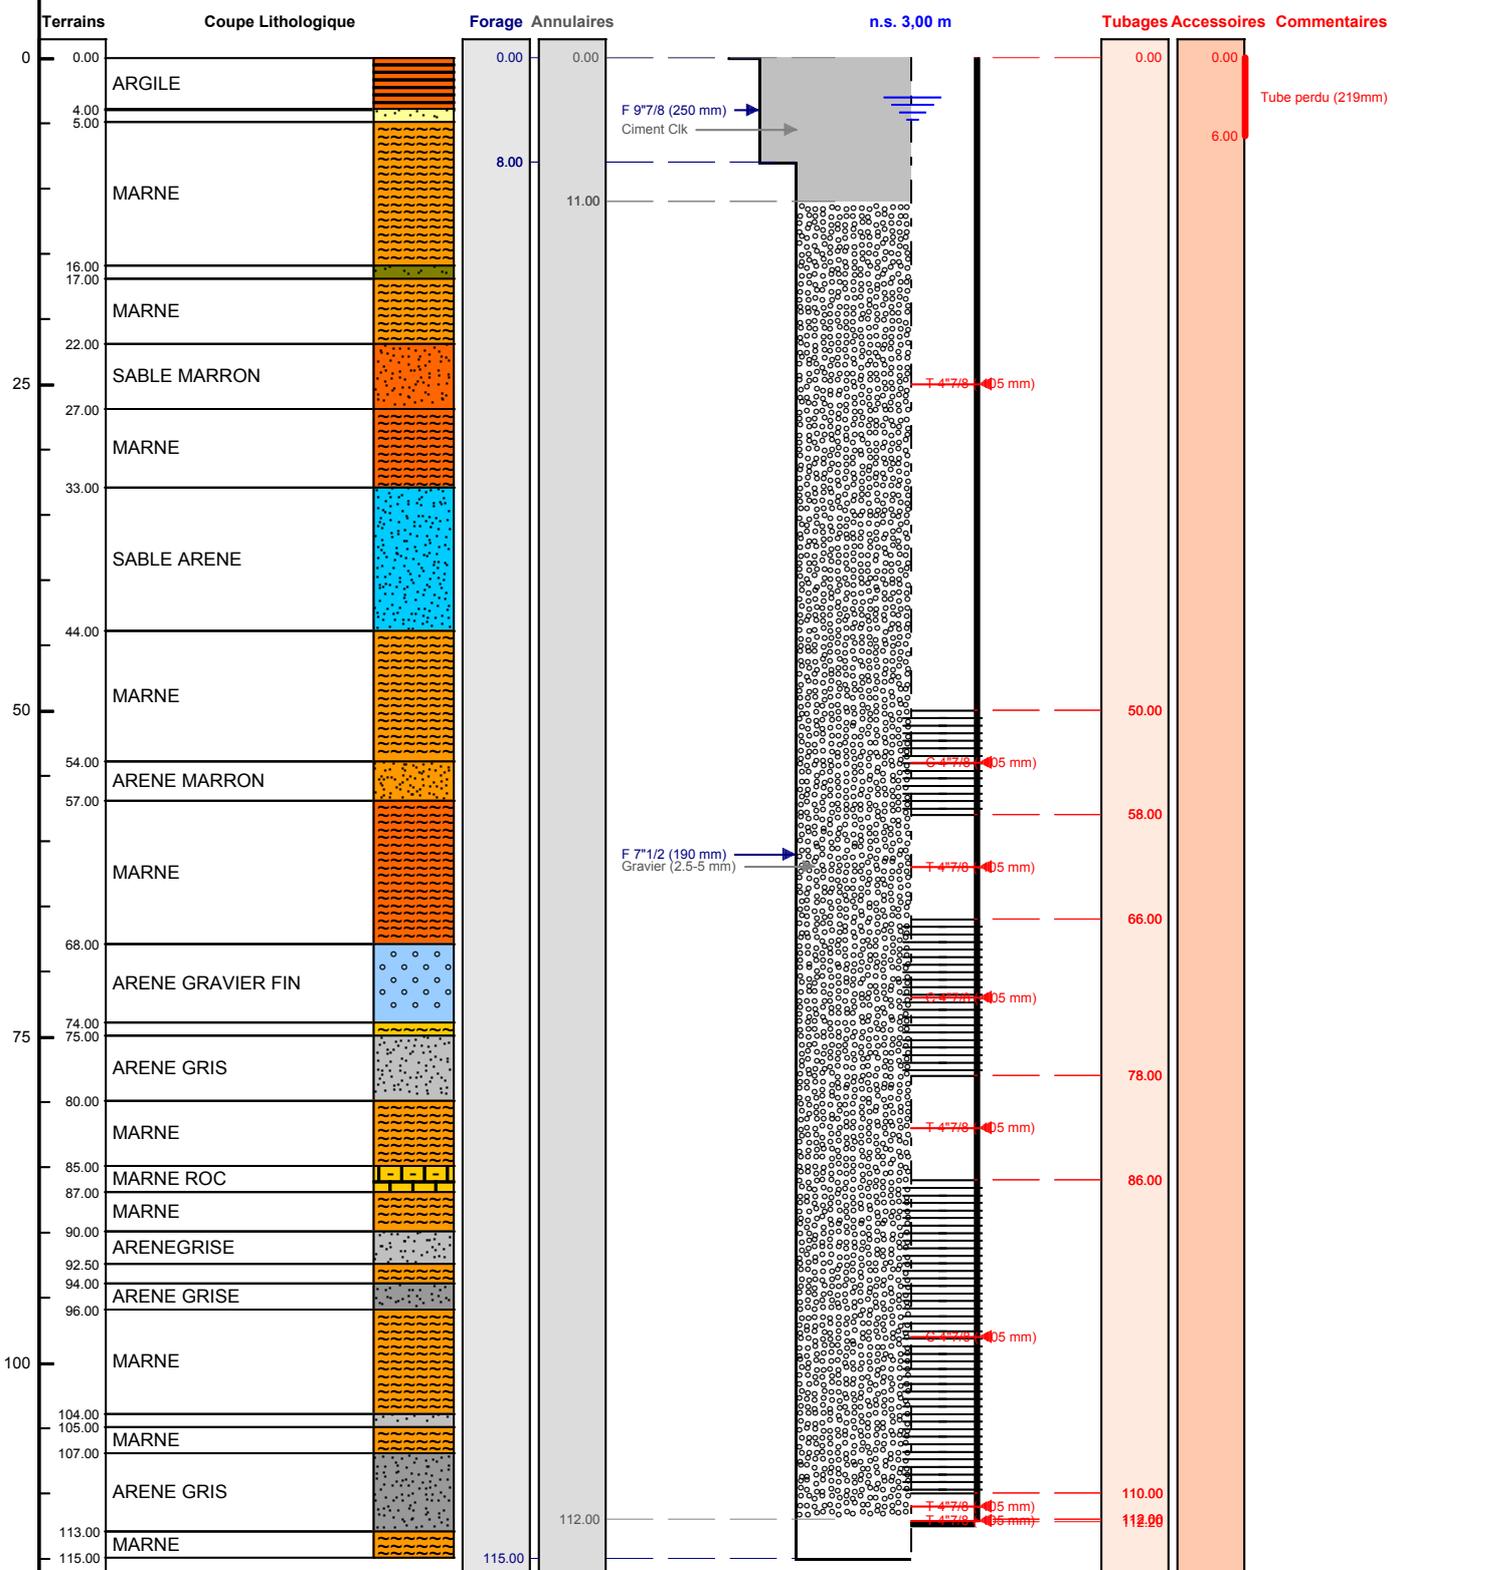

Le/...../..... à
 CERTIFIE CONFORME A L'OUVRAGE EXECUTE
 Tampon et signature du chef d'entreprise