

F-USINE ESTIMÉ D'APRES COUPE F-CATALO

 Travaux réalisés : 1/1
 du : 01/01/1998 au : 02/05/1998

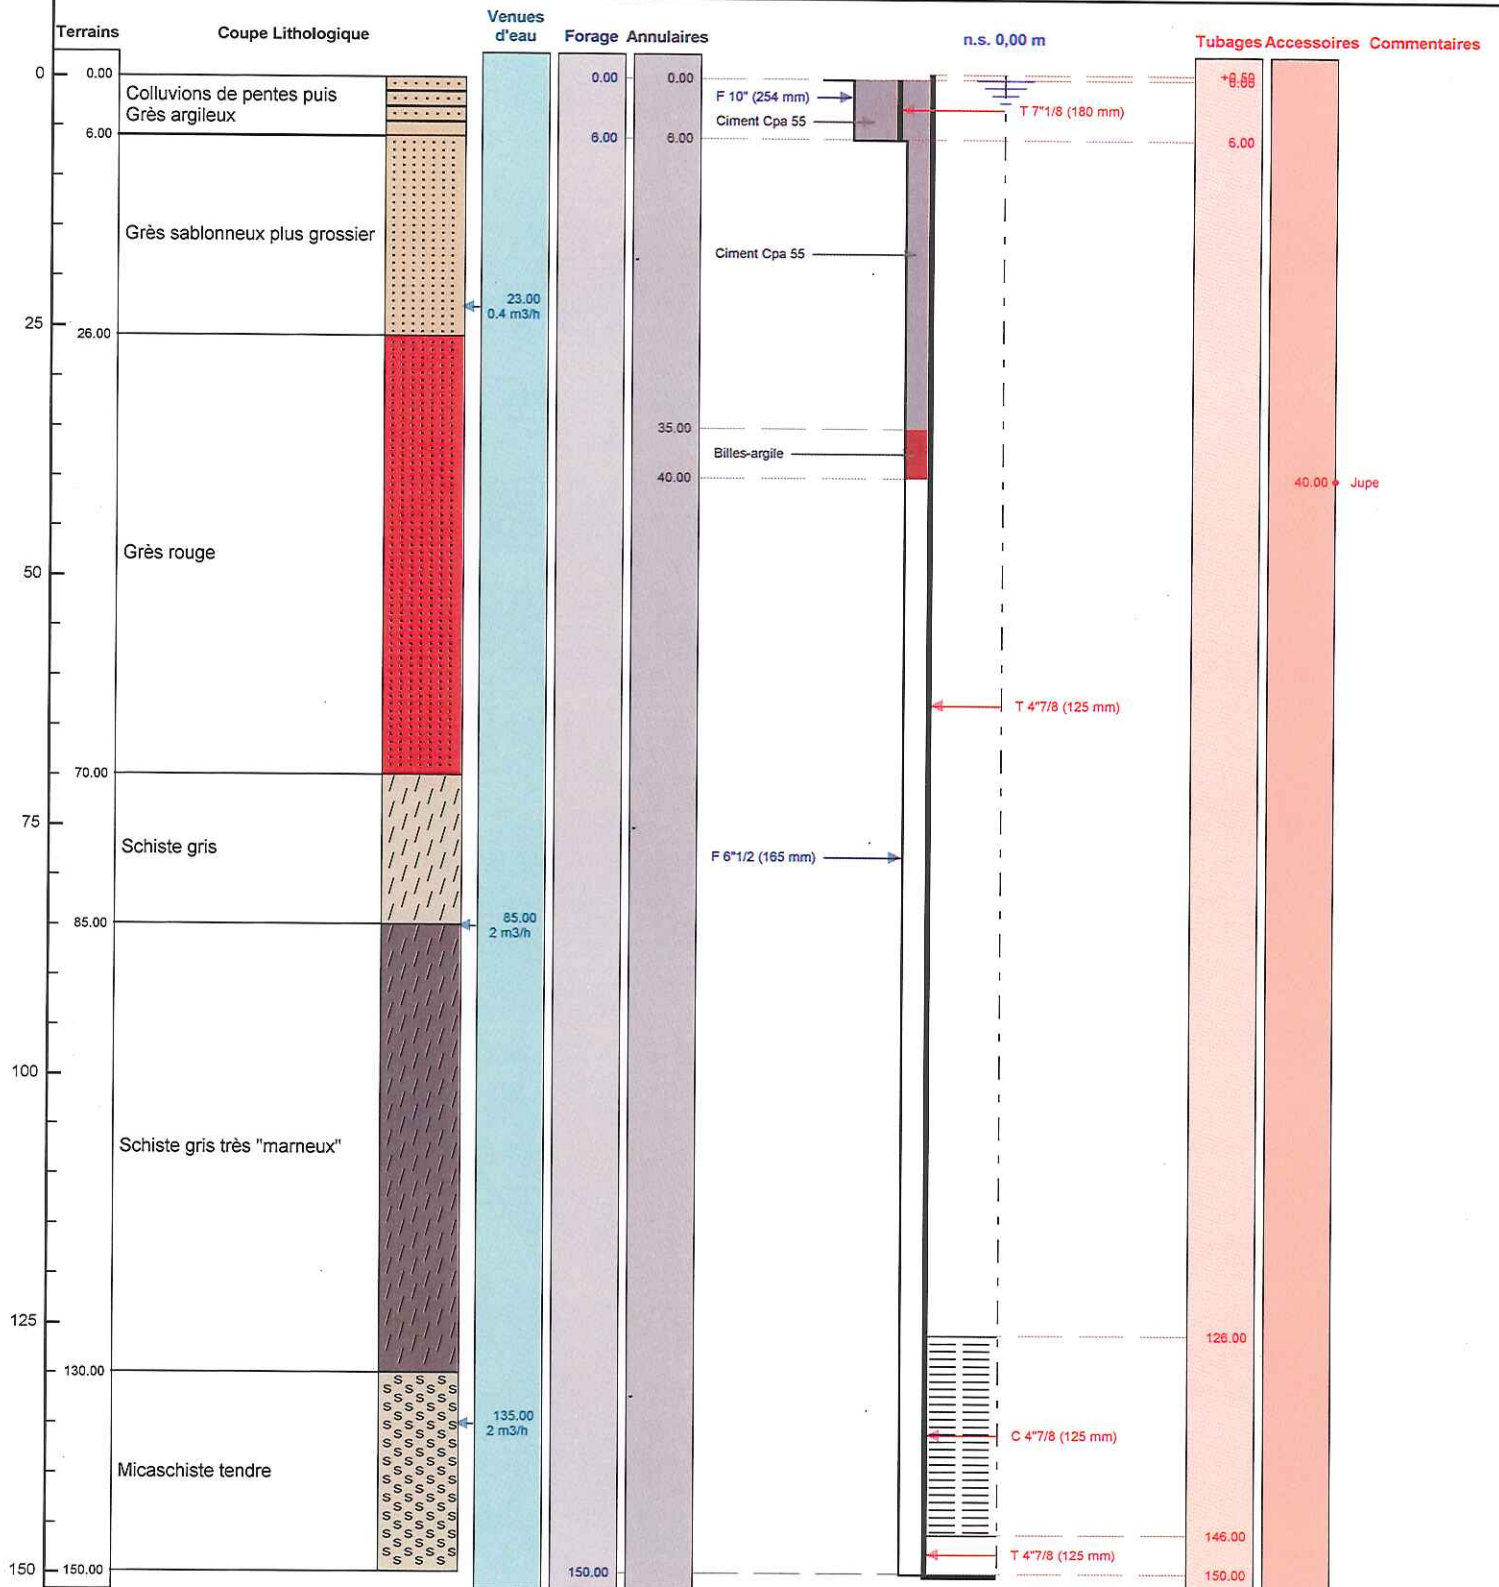
 Client : SARL BOISSONS BOIS BORDET
 Maître d'oeuvre : DELTA FORAGES
 Localisation de l'ouvrage : Usine de la SARL Boissons Le Bois Bordet
 46120 LACAPELLE MARIVAL

 Coordonnées de l'ouvrage :
 Géographique
 Longitude (X): 001°56'2,1"E
 Latitude (Y): 044°42'57,77"N
 Altitude sol (Z): +425,000 m

Echelle : 1/756

Profondeurs en m au-dessous du repère zéro sol (signe + au-dessus)

Nombre de forages : 1


 Le/...../..... à
 CERTIFIE CONFORME A L'OUVRAGE EXECUTE
 Tampon et signature du chef d'entreprise