

FORAGE D'EAU

Travaux réalisés : 111
du : 15/10/2013 au : 20/11/2013


Client : CBI GESTION
 Maître d'oeuvre : PLUME ECI
 Localisation de l'ouvrage : Rue René Hirschler
 67000 STRASBOURG

Coordonnées de l'ouvrage :
 Géographique
 Longitude (X): 007°45'26"E
 Latitude (Y): 048°35'28"N
 Altitude sol (Z): +0,000 m

Echelle : 1/216

Profondeurs en m au-dessous du repère zéro sol (signe + au-dessus)

Nombre de forages : 1

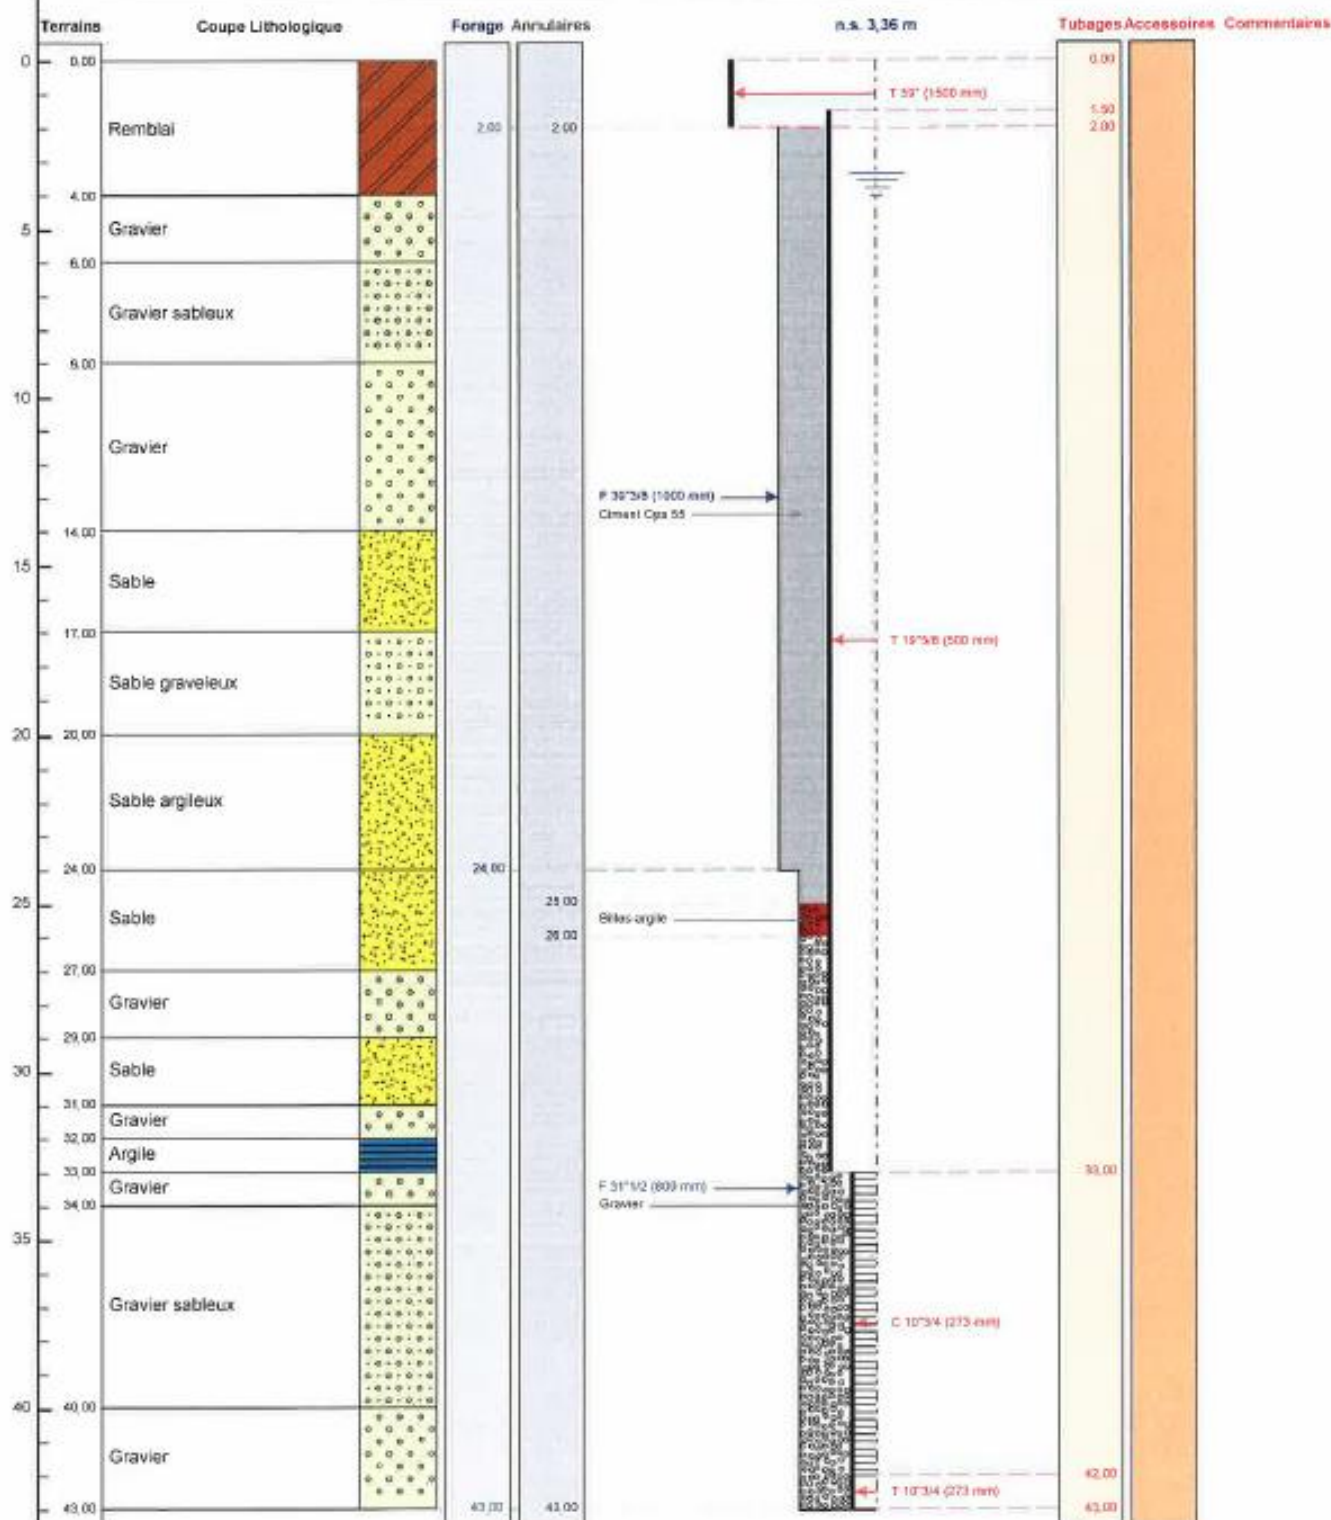

Le *responsable technique* à *responsable technique*
 CERTIFIE CONFORME A L'OUVRAGE EXECUTE
 Tampon et signature du chef d'entreprise