


PLAN DES BATIMENTS BRASSERIE

IMPLANTATION DES PIEZOMETRES ET PUIS DE PRELEVEMENT

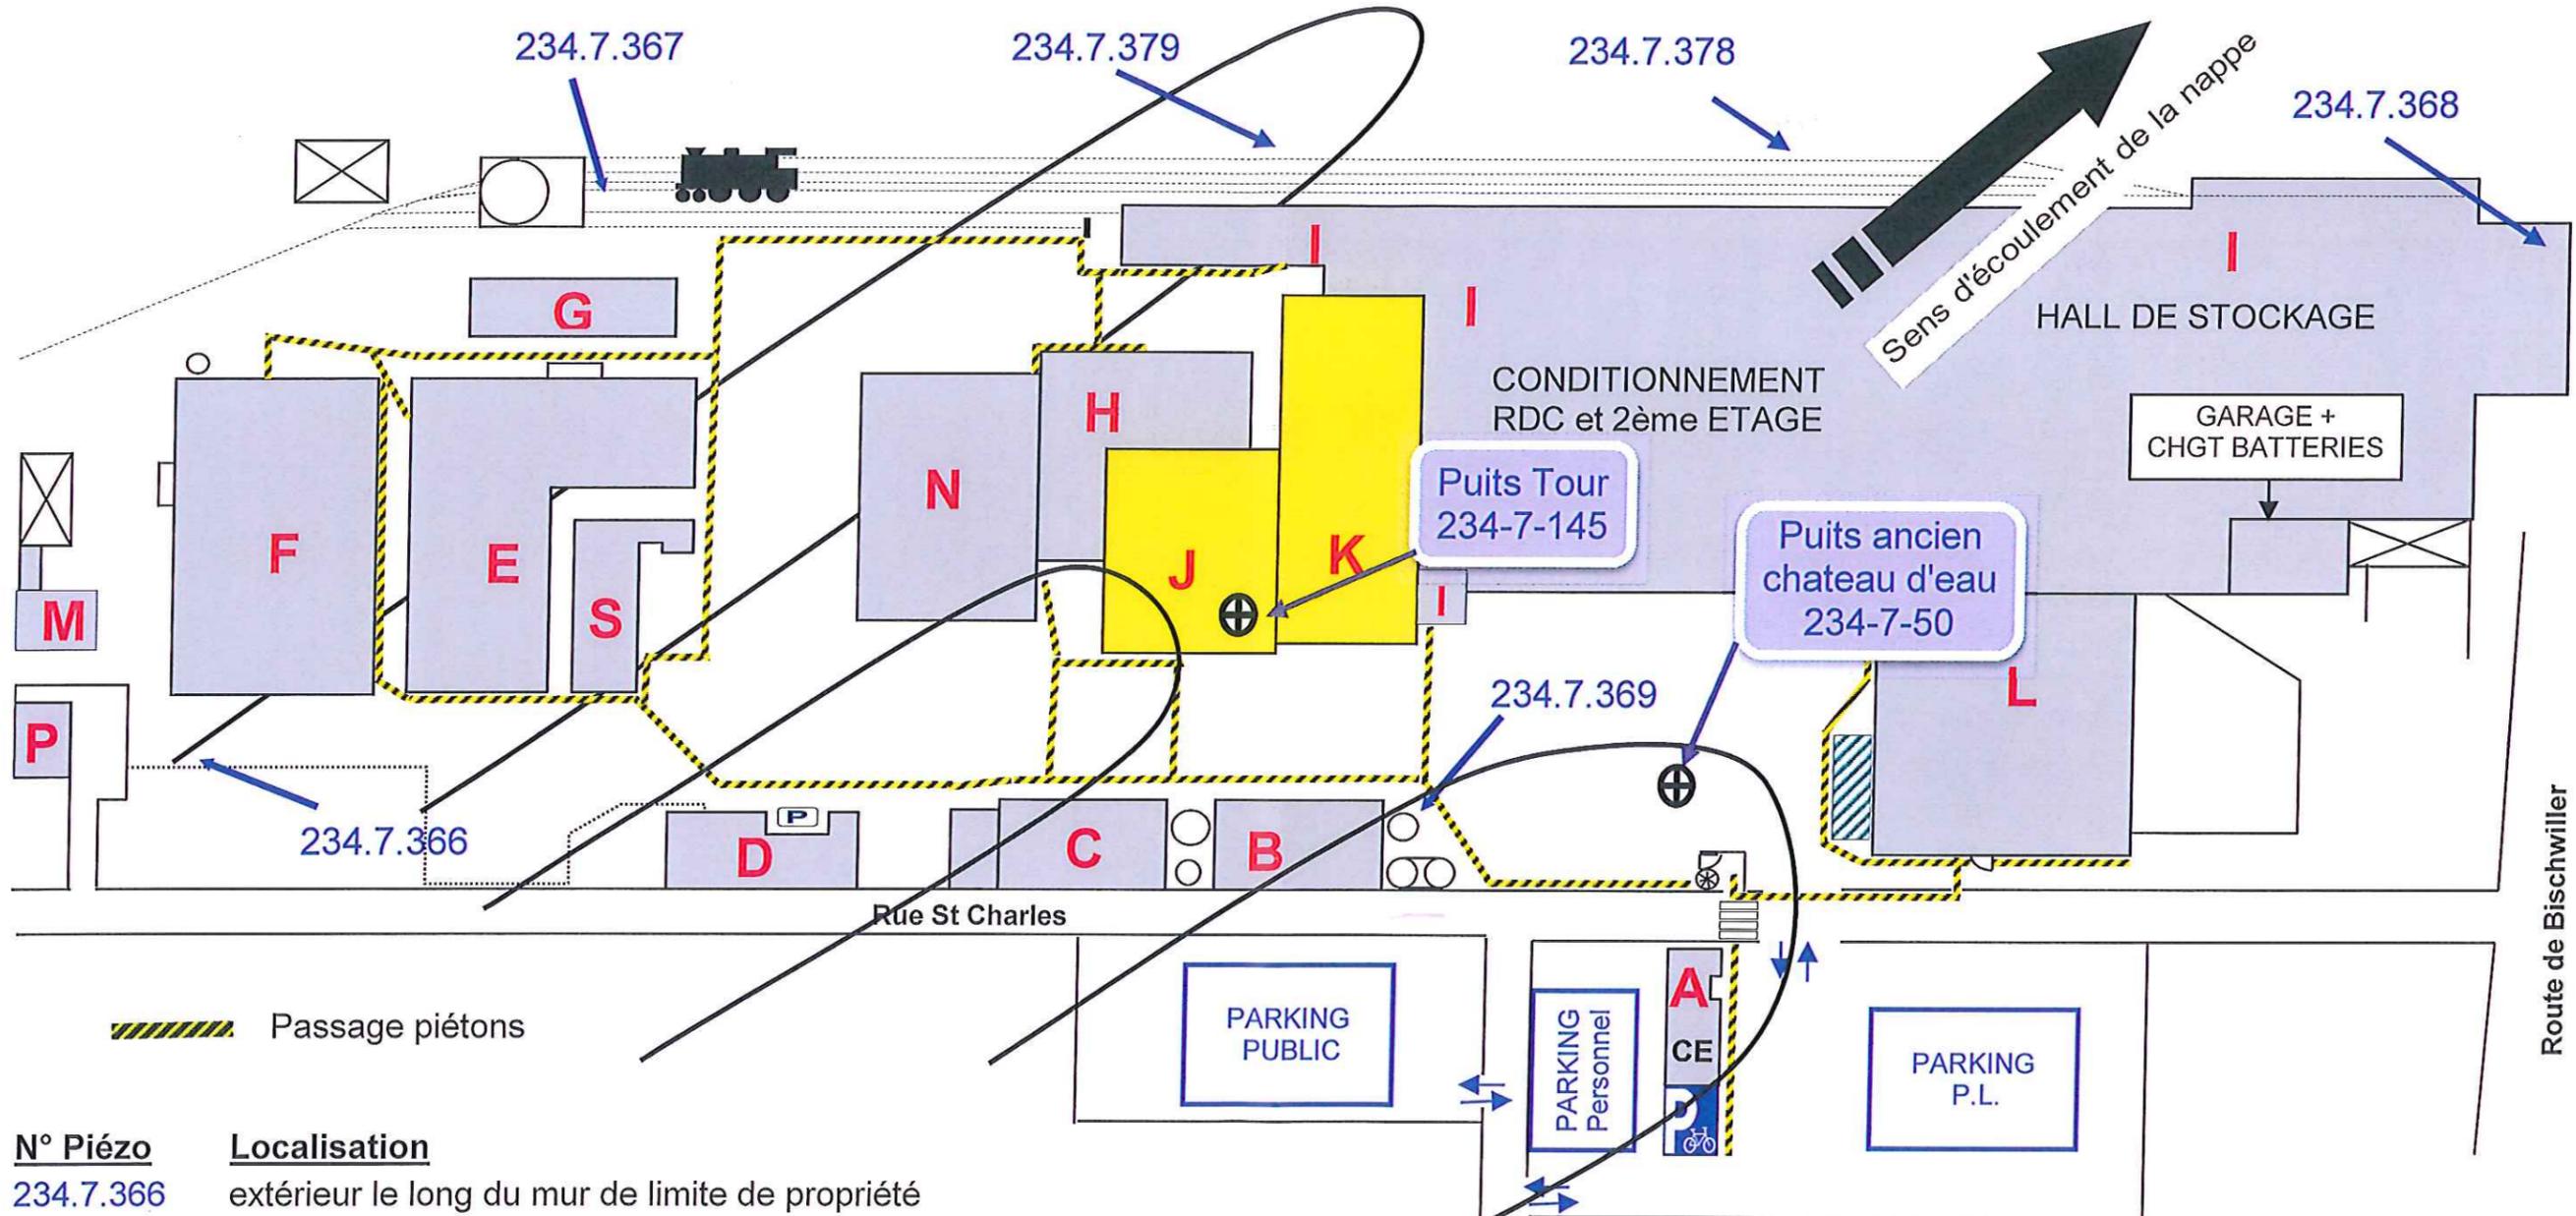

| N° Piézo | Localisation |
|-----------|------------------------------------------------------------------|
| 234.7.366 | extérieur le long du mur de limite de propriété |
| 234.7.367 | extérieur à proximité rétention béton réservoir fioul 1000m3 |
| 234.7.368 | intérieur dans le hall de stockage |
| 234.7.369 | intérieur du brassage, fosse relevage canal de panama |
| 234.7.378 | extérieur le long du mur de limite de propriété côté voie ferrée |
| 234.7.379 | extérieur le long du mur de limite de propriété côté voie ferrée |