

PIÉZOMÈTRE 0341X 0027/207A

Client :

APRONA

Maitre d'oeuvre :

APRONA

Localisation de l'ouvrage :

Artolsheim

67390

ARTOLSHEIM

Travaux réalisés :

du : 14/02/2012 au : 14/02/2012

1/1

Coordonnées de l'ouvrage :

Lambert 1 carto métrique

Longitude (X):

0

Latitude (Y):

0


Altitude sol (Z):

+0,000 m

Echelle : 1/50

Profondeurs en m au-dessous du repère zéro sol (signe + au-dessus)

Nombre de forages : 1

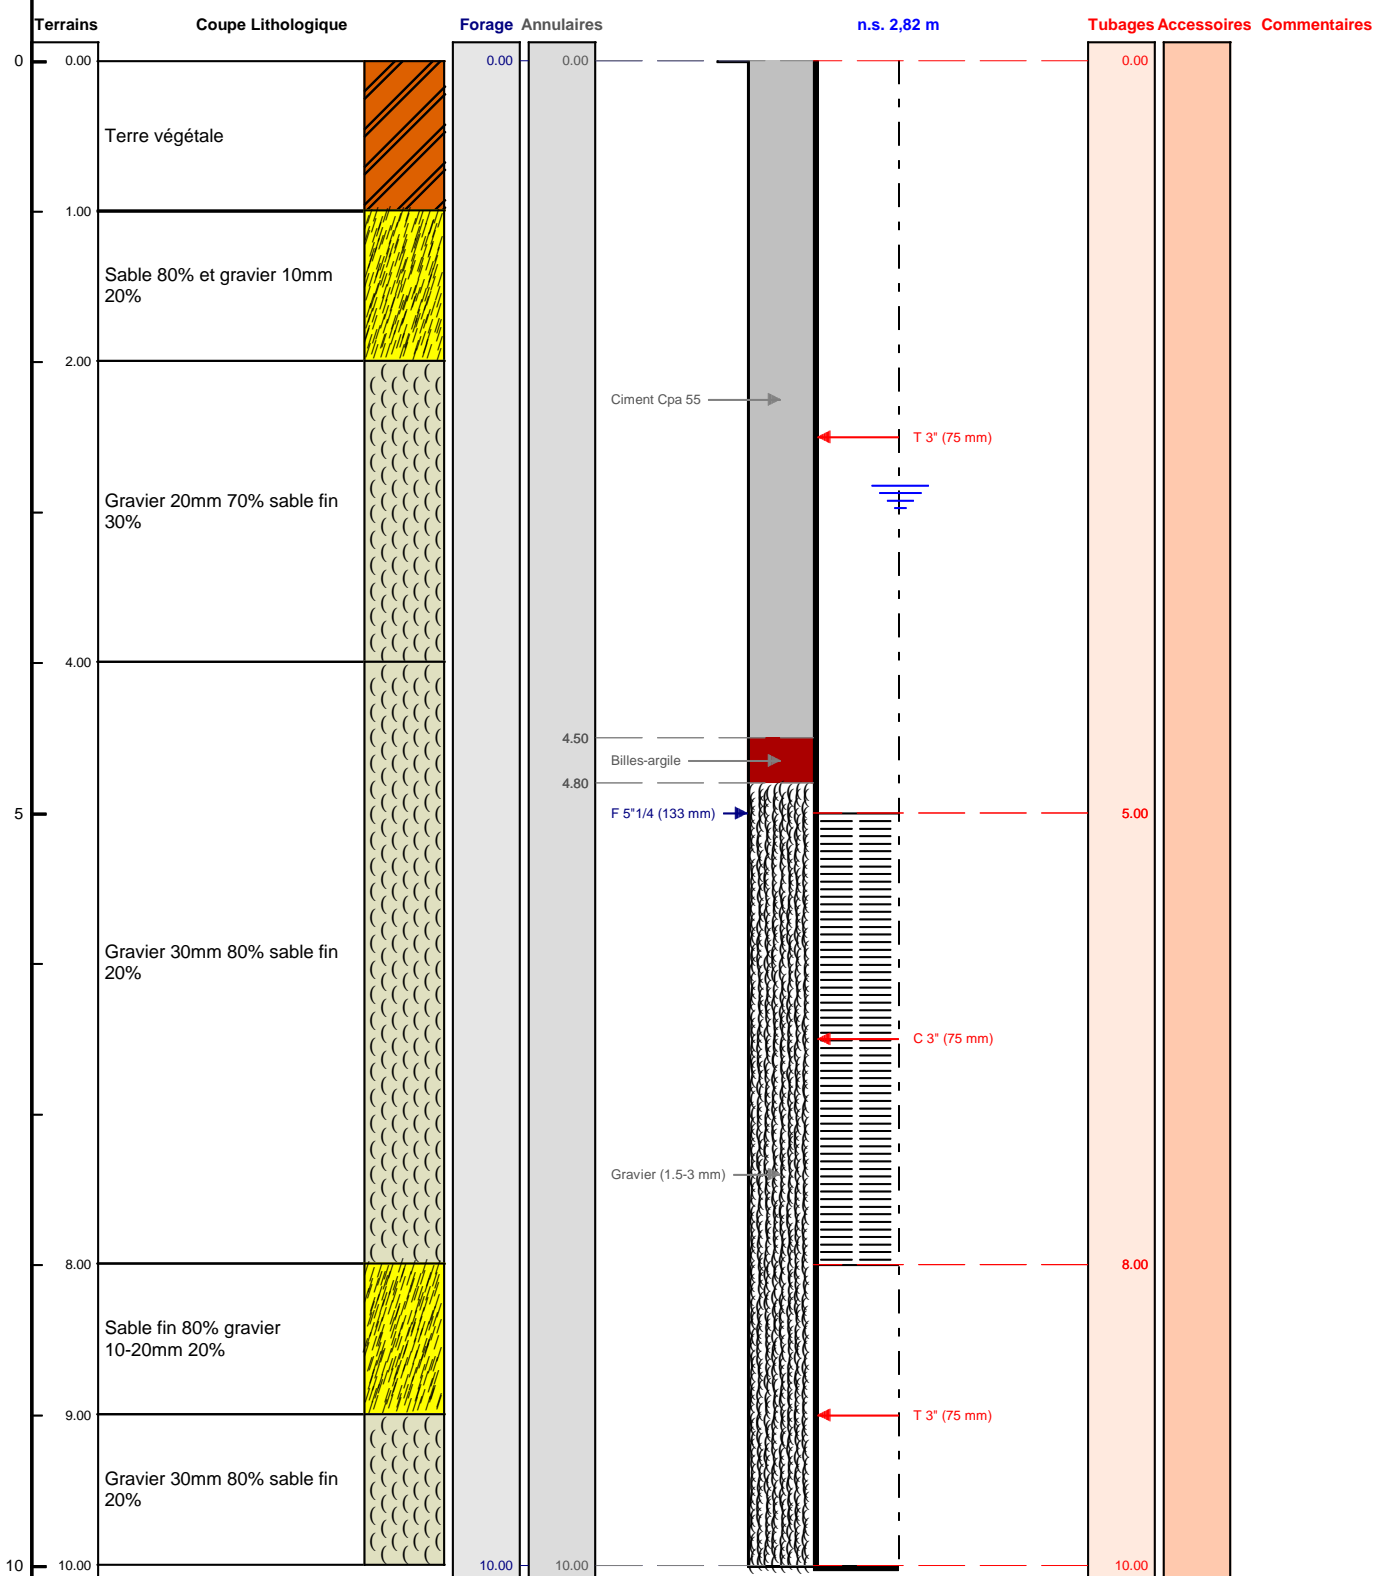

Le/...../..... à

CERTIFIE CONFORME A L'OUVRAGE EXECUTE

Tampon et signature du chef d'entreprise