

PIEZOMÈTRE 02351X 0013/320A

Client :

Maitre d'oeuvre :

Localisation de l'ouvrage :

APRONA

APRONA

67850

REPLACE PAR

02351X0340/320A

OFFENDORF

Travaux réalisés :

du : 15/02/2012 au : 15/02/2012

1/1

Coordonnées de l'ouvrage :

Lambert 1 carto métrique

Longitude (X):

0

Latitude (Y):

0


Altitude sol (Z):

+0,000 m

Echelle : 1/50

Profondeurs en m au-dessous du repère zéro sol (signe + au-dessus)

Nombre de forages : 1

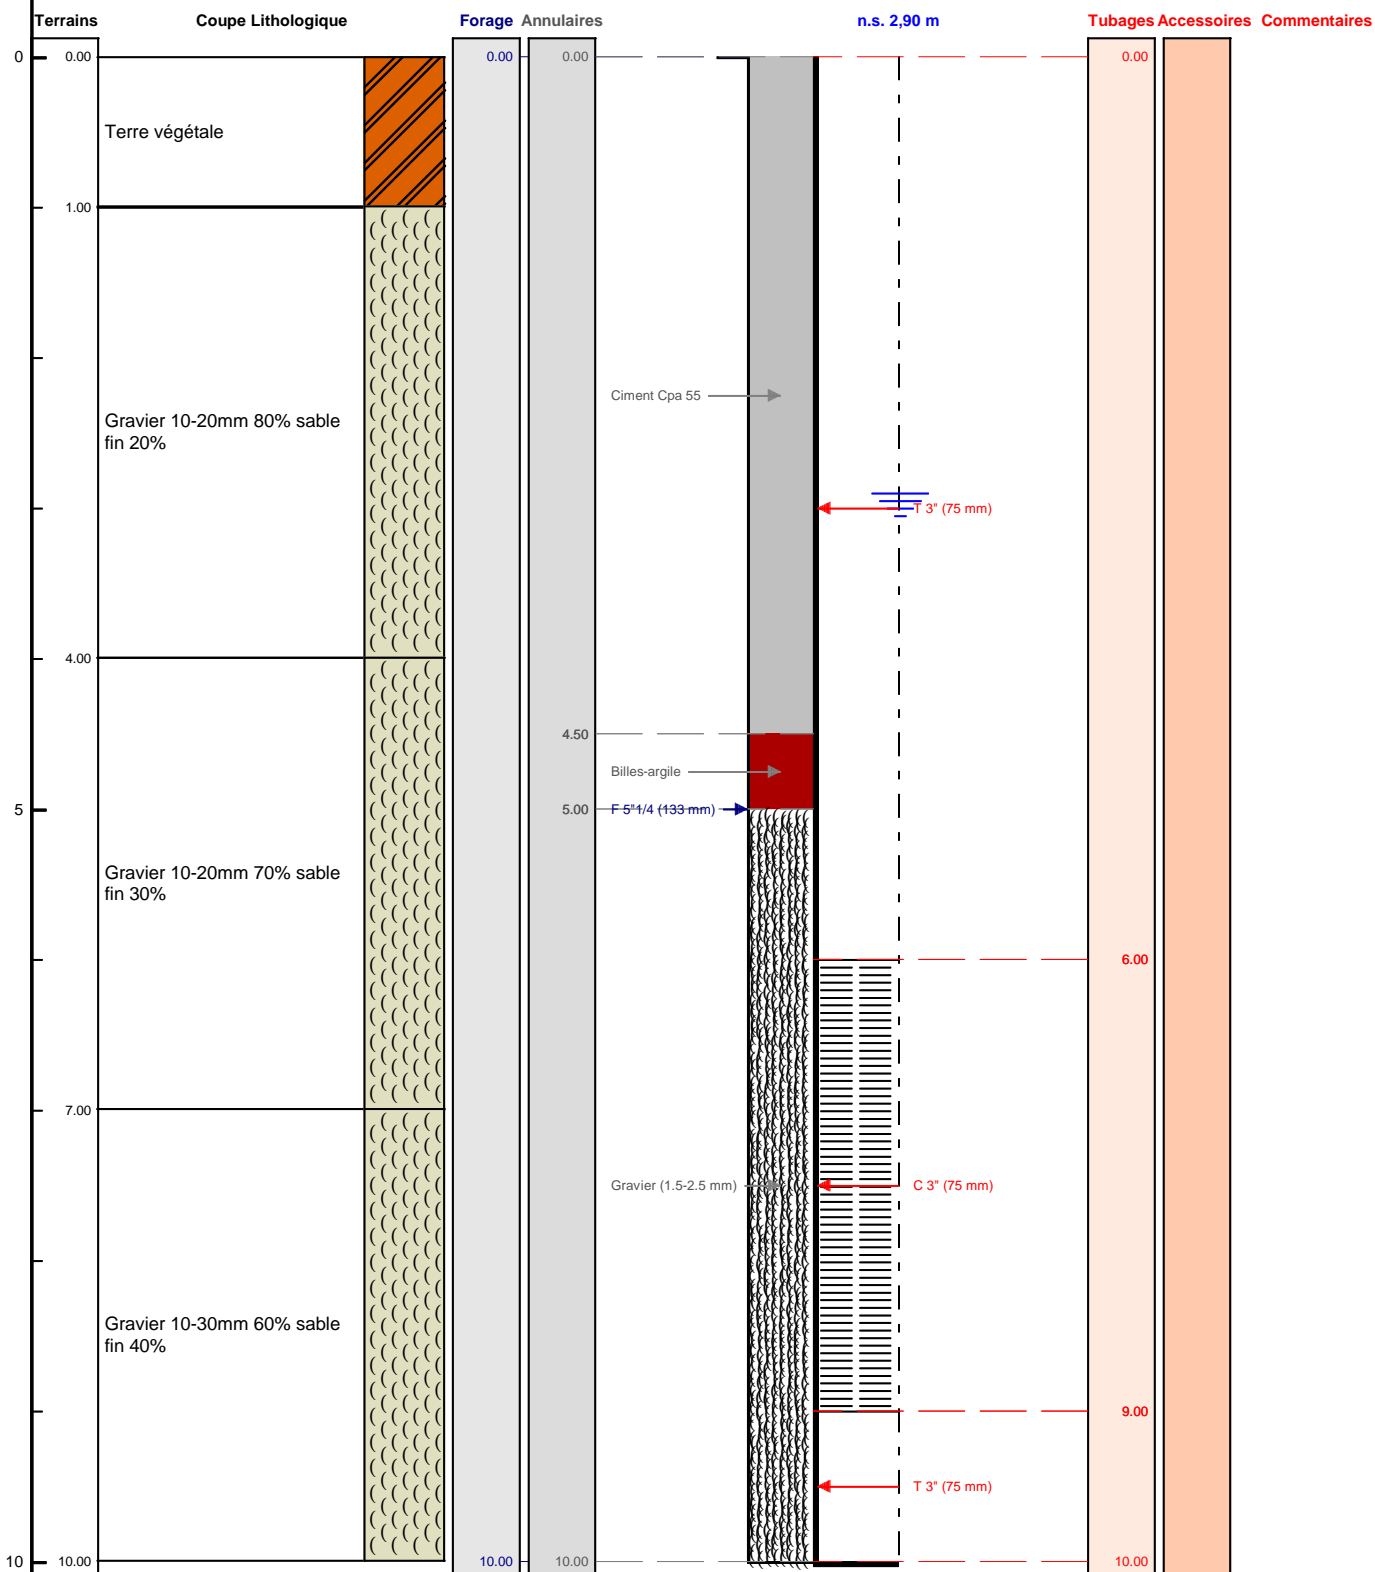

Le/...../..... à

CERTIFIE CONFORME A L'OUVRAGE EXECUTE

Tampon et signature du chef d'entreprise