

# PIÉZOMÈTRE 01987 X 0009/337 C

Client :

APRONA

Maitre d'oeuvre :

APRONA

Localisation de l'ouvrage : Schweighouse sur Moder

67590 SCHWEIGHOUSE SUR MODER

Travaux réalisés :

du : 21/02/2012 au : 21/02/2012

1/1

Coordonnées de l'ouvrage :

Lambert 1 carto métrique

Longitude (X):

0

Latitude (Y):

0


Altitude sol (Z):

+0,000 m

Echelle : 1/95

Profondeurs en m au-dessous du repère zéro sol (signe + au-dessus)

Nombre de forages : 1

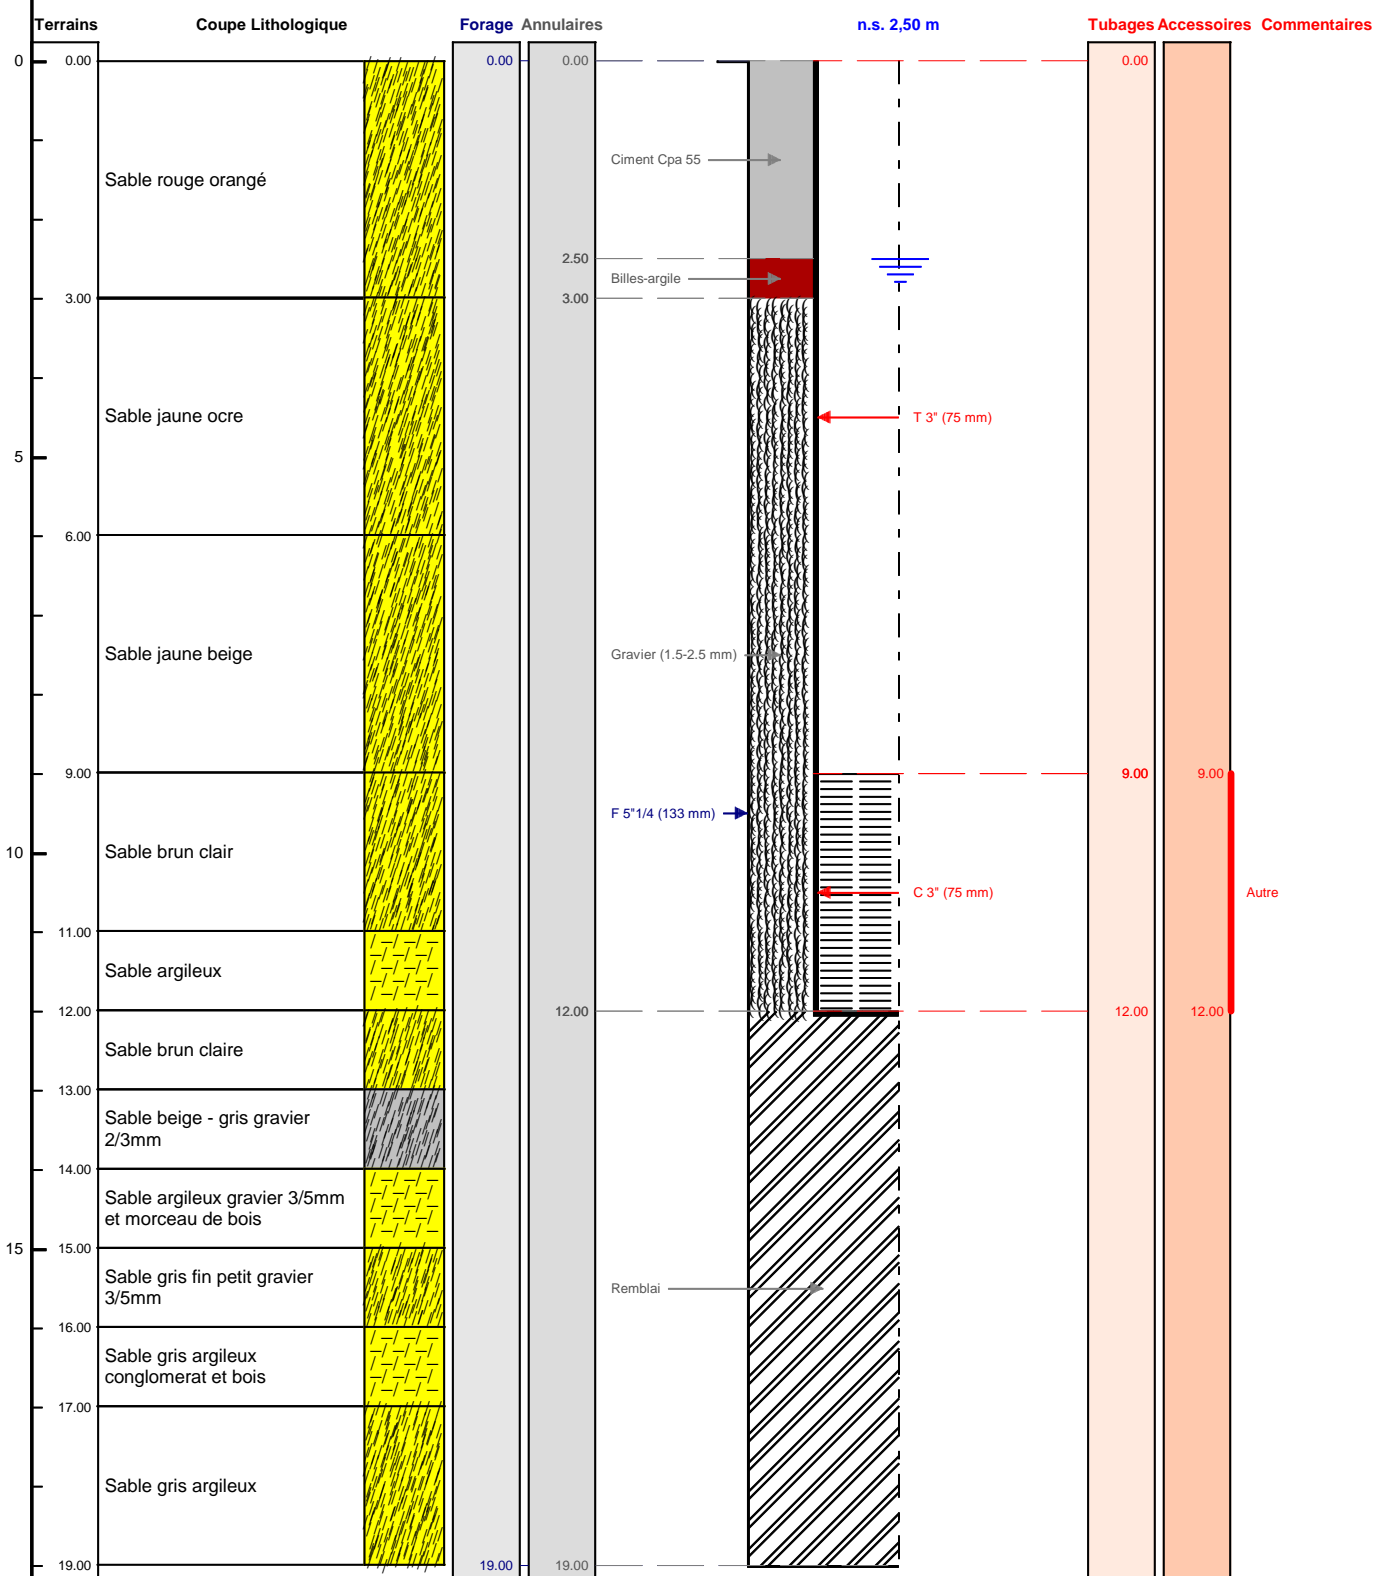

Le ...../...../..... à .....

CERTIFIE CONFORME A L'OUVRAGE EXECUTE

Tampon et signature du chef d'entreprise