

PUITS DE POMPAGE N°1

Client :

VILLE DE MULHOUSE

Maitre d'oeuvre :

BURGEAP

04136X1472/P1

Localisation de l'ouvrage :

Rue de Pfstatt (Eurovia)

68260

KINGERSHEIM

Travaux réalisés :

du : 12/03/2014 au : 13/03/2014

1/1

Coordonnées de l'ouvrage :

Géographique

Longitude (X): 007°18'42,96"E


Latitude (Y): 047°47'11,93"N

Altitude sol (Z): +235,000 m

Echelle : 1/39

Profondeurs en m au-dessous du repère zéro sol (signe + au-dessus)

Nombre de forages : 1

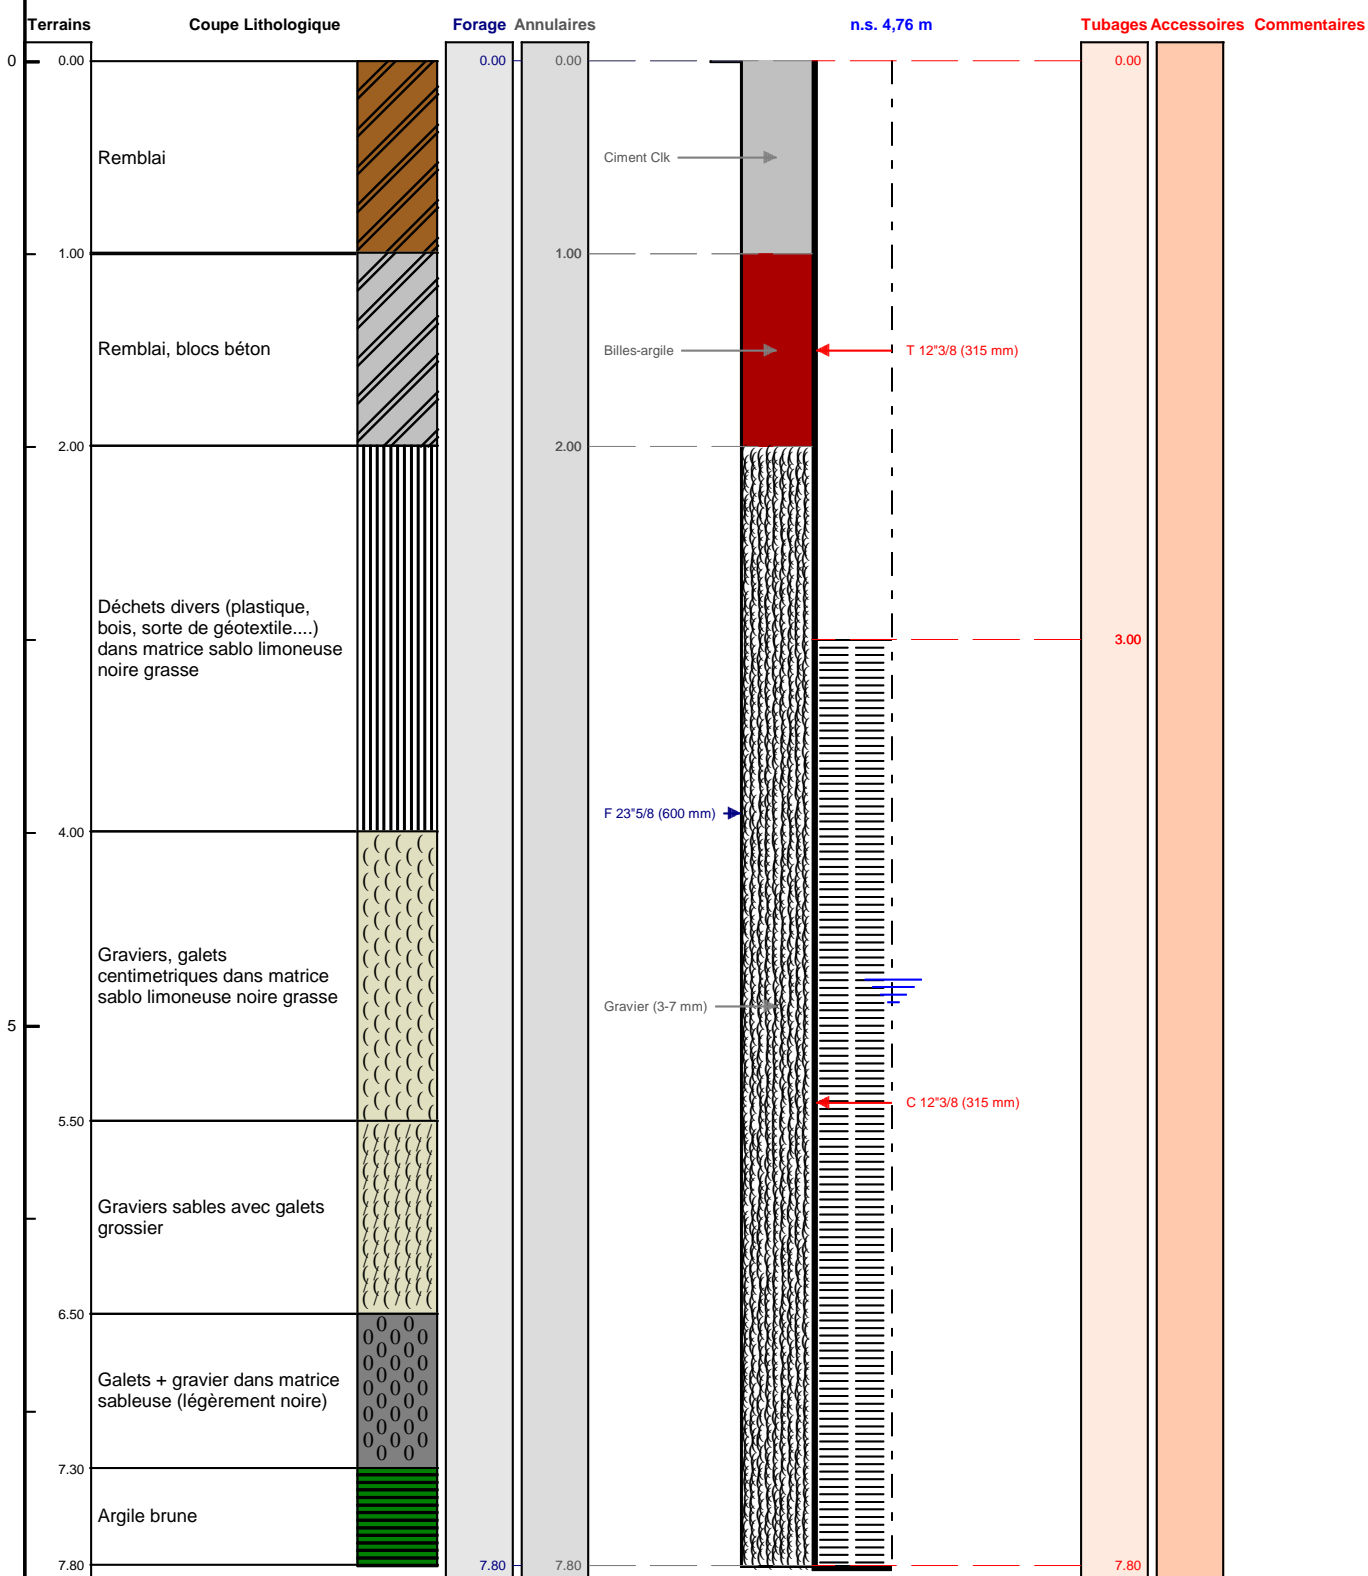

Le/...../..... à
 CERTIFIE CONFORME A L'OUVRAGE EXECUTE
 Tampon et signature du chef d'entreprise