


Client : SIAEP MONTERFIL- LE VERGER  
 Maître d'oeuvre : GEOARMOR  
 Localisation de l'ouvrage : La boissière  
 35160 MONTERFIL

Coordonnées de l'ouvrage :  
 Lambert 2 étendu métrique  
 X: 279 184  
 Y: 2 348 572  
 Z altitude sol: +55,000 m

Echelle : 1/412

Profondeurs en m au-dessous du repère zéro sol (signe + au-dessus)

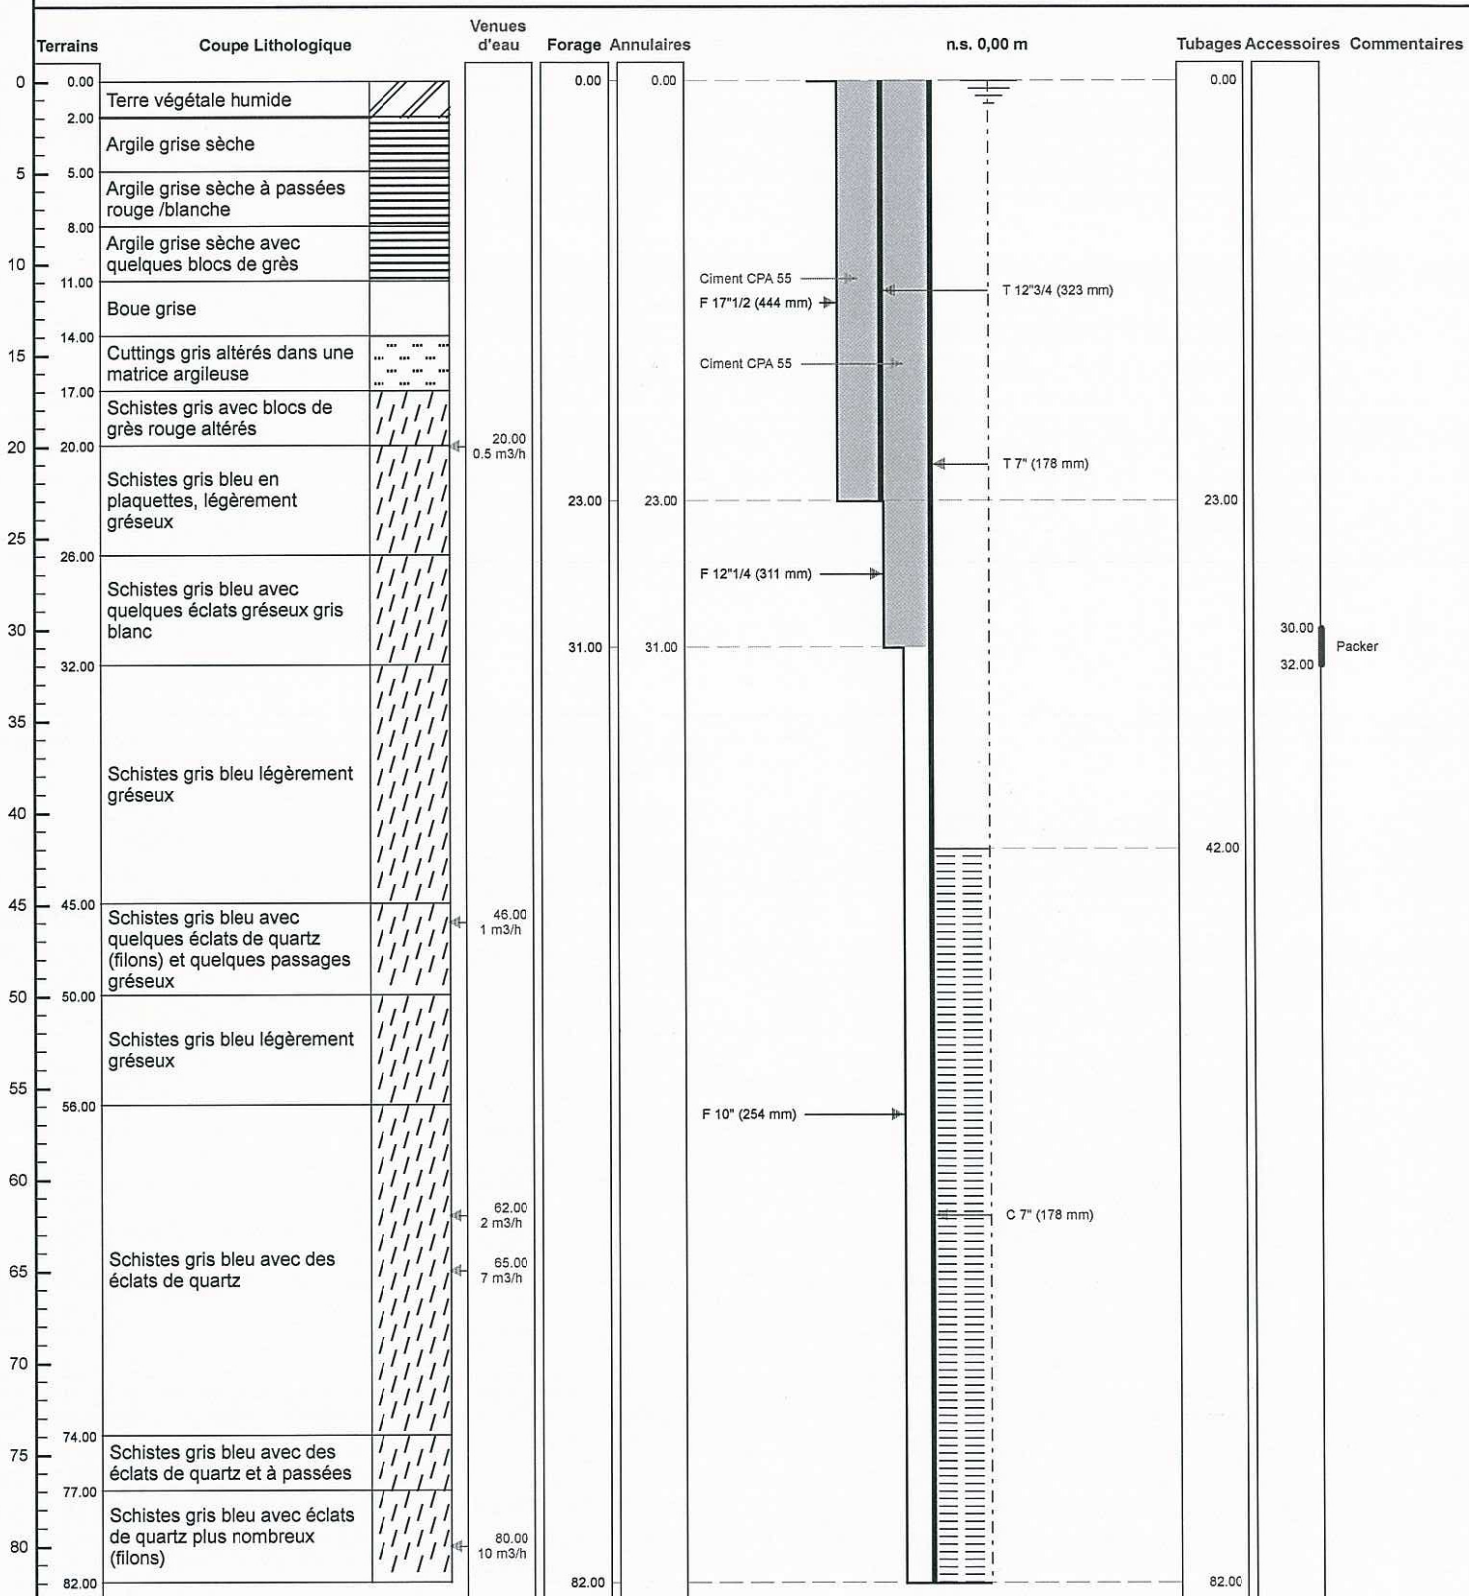

Le ...../...../..... à .....

CERTIFIE CONFORME A L'OUVRAGE EXECUTE

Tampon et signature du chef d'entreprise