




Vue "A"

Vue "B"

Vue "C"



Captage AEP

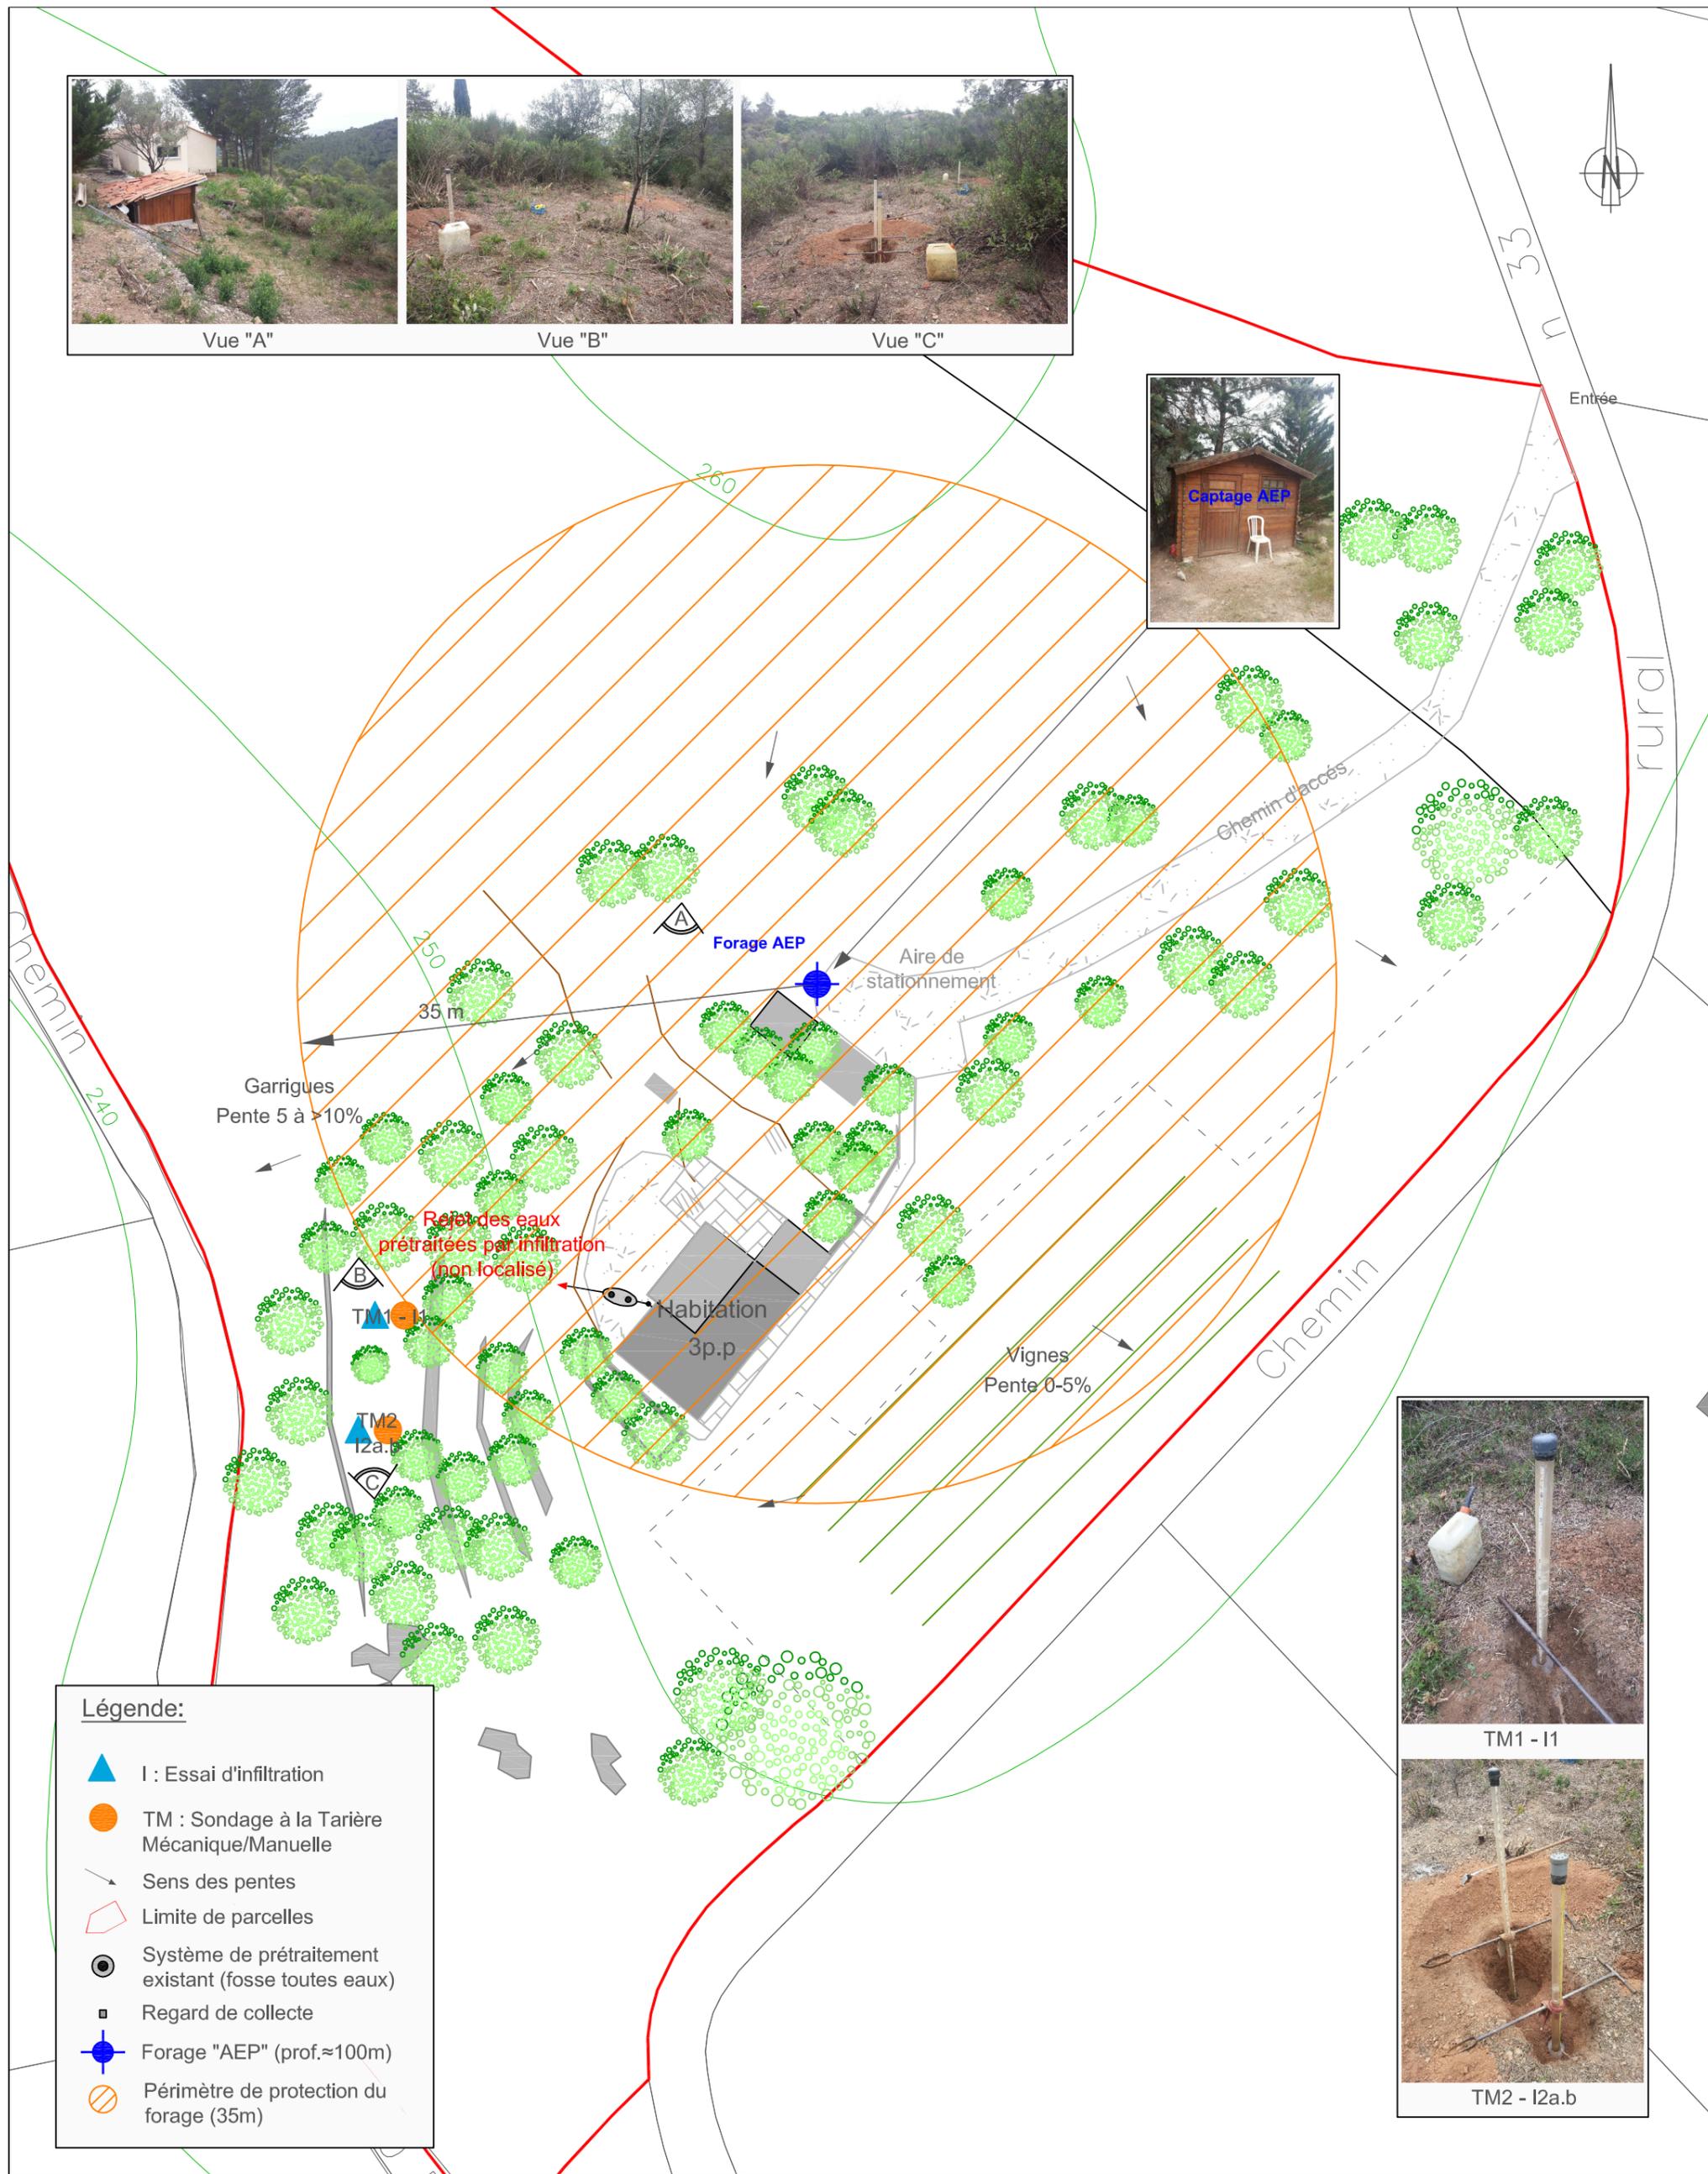

**Légende:**

- I : Essai d'infiltration
- TM : Sondage à la Tarière Mécanique/Manuelle
- Sens des pentes
- Limite de parcelles
- Système de prétraitement existant (fosse toutes eaux)
- Regard de collecte
- Forage "AEP" (prof.≈100m)
- Périmètre de protection du forage (35m)



TM1 - 11



TM2 - 12a.b



**ANC - DESSIN - ENVIRONNEMENT**  
 Cabinet d'Etude et  
 de Dessin pour l'Environnement  
 19 rue du Crès  
 34 290 Bassan  
 TELEPHONE 04.30.41.66.86 - MAIL nicolas\_barbier@yahoo.fr

Département de l'Hérault  
 Commune de Clermont l'Hérault

Annexe n°01  
 échelle 1/400

Etude d'Infiltration  
 Plan d'implantation des sondages