

DOSSIER TECHNIQUE

PZB

Entreprise:	INOVADIA
Client:	CHARPENTES FRANCAISES
Maître d'oeuvre:	INCONNU
Exploitant:	

Code National BSS : 08067X0039 / PZB

N° Déclaration ** :

Police de l'eau * :

* Numéro de déclaration au titre de la police de l'eau

** N° d'enregistrement de déclaration préalable

Lieu de l'ouvrage : 122 AVENUE DU BARRAGE
24520 MOULEYDIER

Coordonnées : Longitude 464 124 Latitude 1 984 666 Altitude : 0.00 m
Zone Lambert 2 étendu métrique

Nombre de forages : 1

Date début de l'ouvrage : 01/01/2007

Resp. M. Ouvrage :

Date fin de l'ouvrage : 01/01/2007

Resp. M. Oeuvre :

Machine :

Resp. Chantier :

Date début pompage :

Niveau statique non perturbé : 0.00 m

Date fin de pompage :

Débit Maxi. d'essai : 0.00 m3/h

Nombre de nappes identifiées :

Rabattement correspondant : 0.00 m

Notes :

TRONCONS de L'OUVRAGE

PZB

Client:	CHARPENTES FRANCAISES
Maître d'oeuvre:	INCONNU
Lieu de l'ouvrage :	122 AVENUE DU BARRAGE
	24520 MOULEYDIER

LITHOLOGIE

De	à	Libellé
0.00	11.00	Autre

TUBAGE

De	à	Ø"	Ømm	Epais.	Ecra.	Nature du tubage	Type	Slot	Vide %
0.00	11.00	2"3/8	60.00	0.00		P.v.c.	Crepine fentes		

ACCESSOIRE

De	à	Type d'accessoire
0.00	0.00	Capot

Code BSS : 08067X0039 / PZB

PZB

Travaux réalisés :
du : 01/01/2007 au : 01/01/2007

1/1

Client :

CHARPENTES FRANCAISES

Maitre d'oeuvre :

INCONNU

Localisation de l'ouvrage : 122 AVENUE DU BARRAGE

24520 MOULEYDIER

Coordonnées de l'ouvrage :

Lambert 2 étendu métrique

Longitude (X): 464 124


Latitude (Y): 1 984 666

Altitude sol (Z): +0.000 m

Echelle : 1/55

Profondeurs en m au-dessous du repère zéro sol (signe + au-dessus)

Nombre de forages : 1

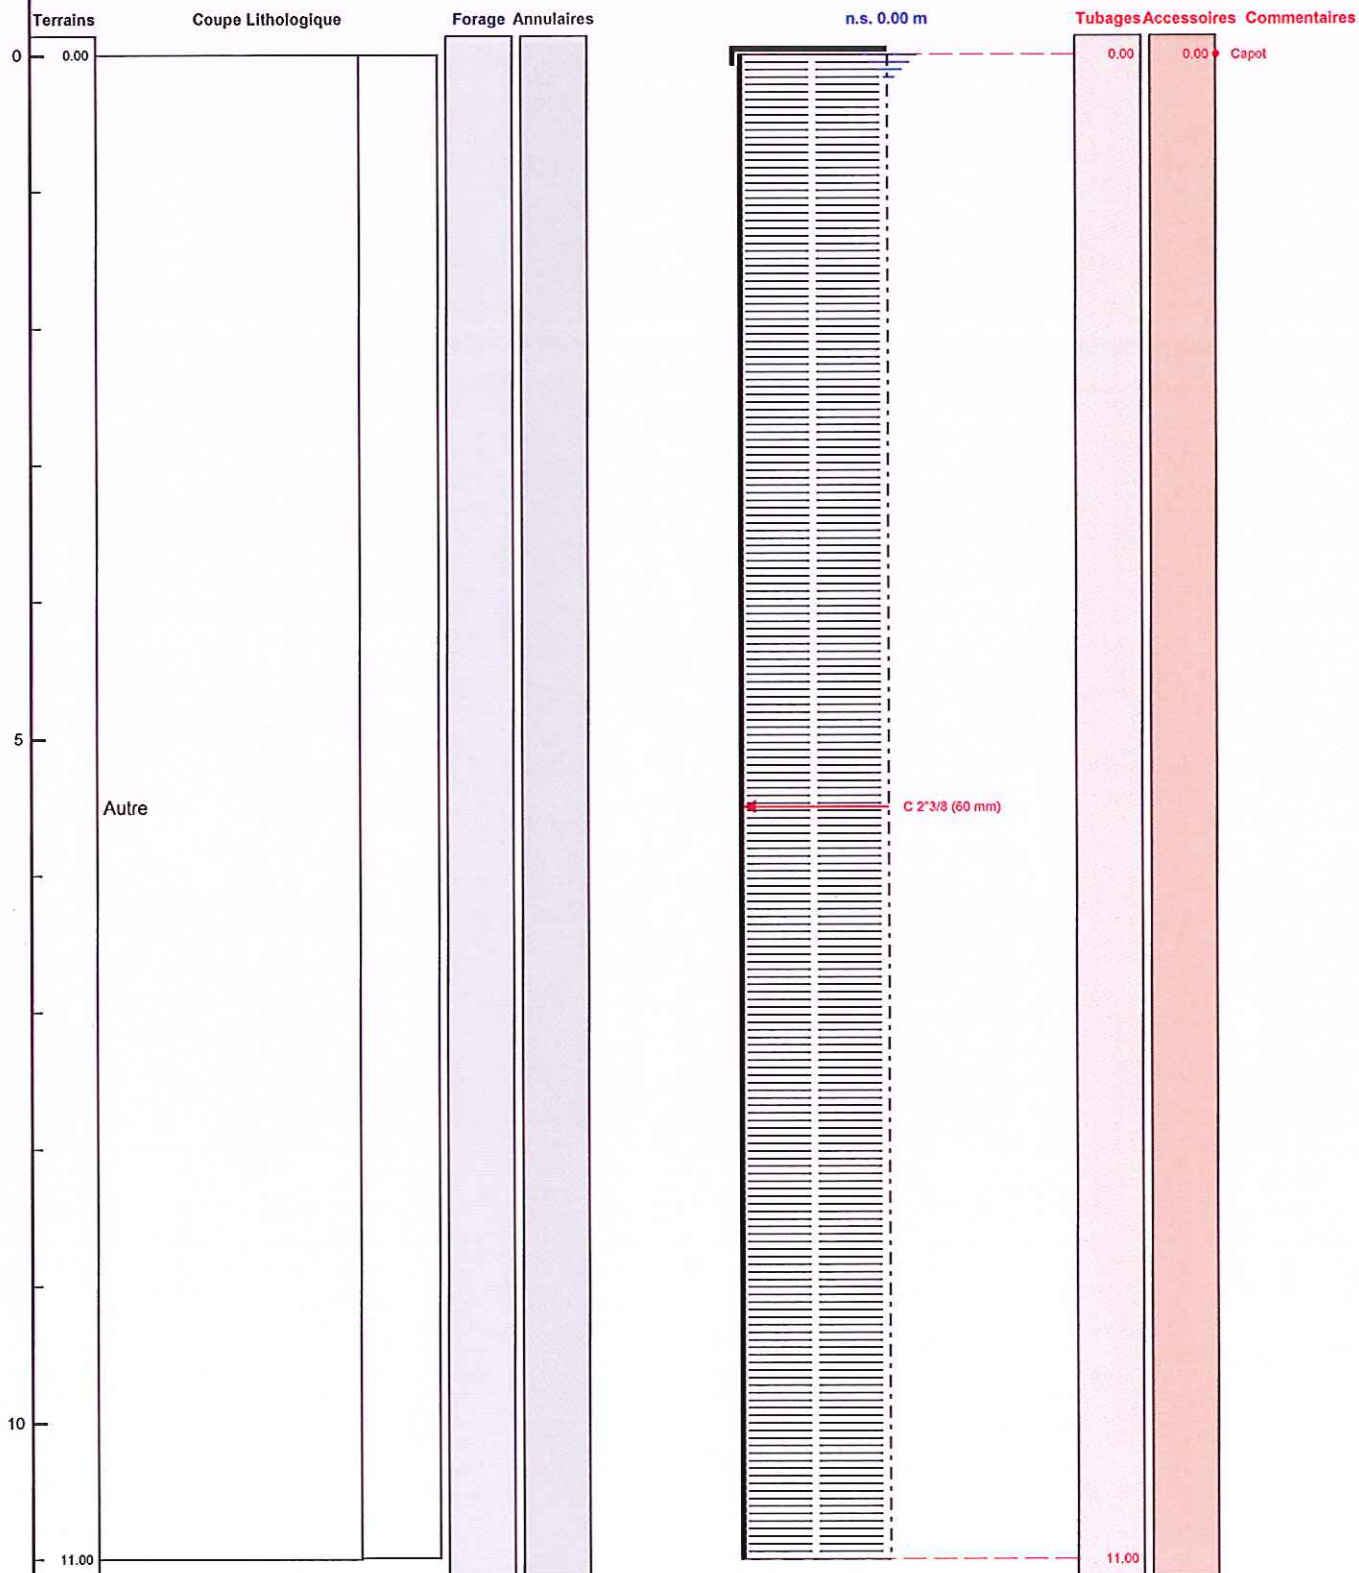

Le/...../..... à

CERTIFIE CONFORME A L'OUVRAGE EXECUTE

Tampon et signature du chef d'entreprise