

05166X0023

## SONDAGE DE RECONNAISSANCE AEP

Client : SIAEP DE CHATILLON SUR INDRE  
 Maître d'oeuvre : SIAEP DE CHATILLON SUR INDRE  
 Localisation de l'ouvrage : Les Grands Prés  
 36700 CHATILLON SUR INDRE


Travaux réalisés : 111  
 du : 28/06/2011 au : 04/07/2011

Coordonnées de l'ouvrage :  
 Lambert 2 carto métrique  
 Longitude (X): 512 131  
 Latitude (Y): 2 220 800  
 Altitude sol (Z): +0,000 m

Echelle : 1/382

Profondeurs en m au-dessous du repère zéro sol (signe + au-dessus)

Nombre de forages : 1

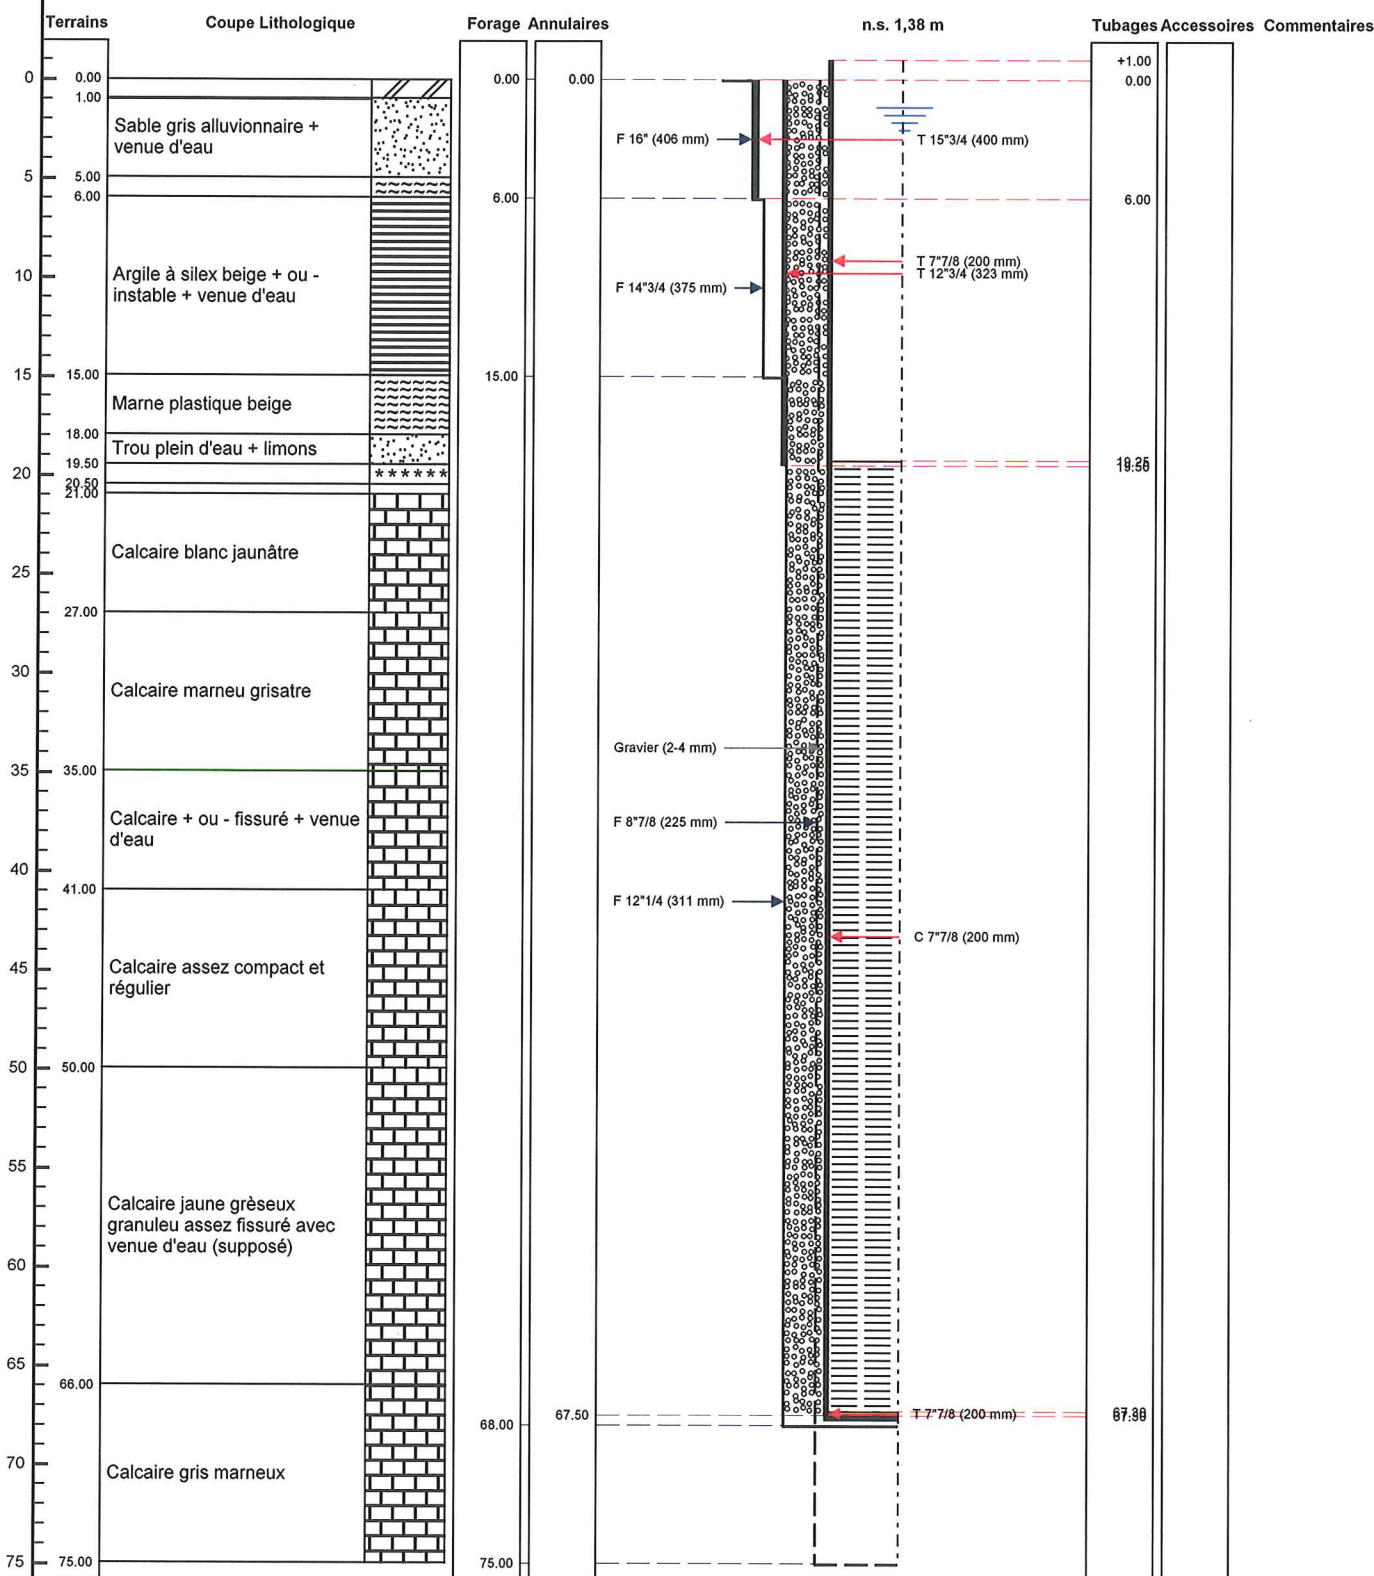

Le ...../...../..... à .....  
 CERTIFIE CONFORME A L'OUVRAGE EXECUTE  
 Tampon et signature du chef d'entreprise