


02555 X 0157

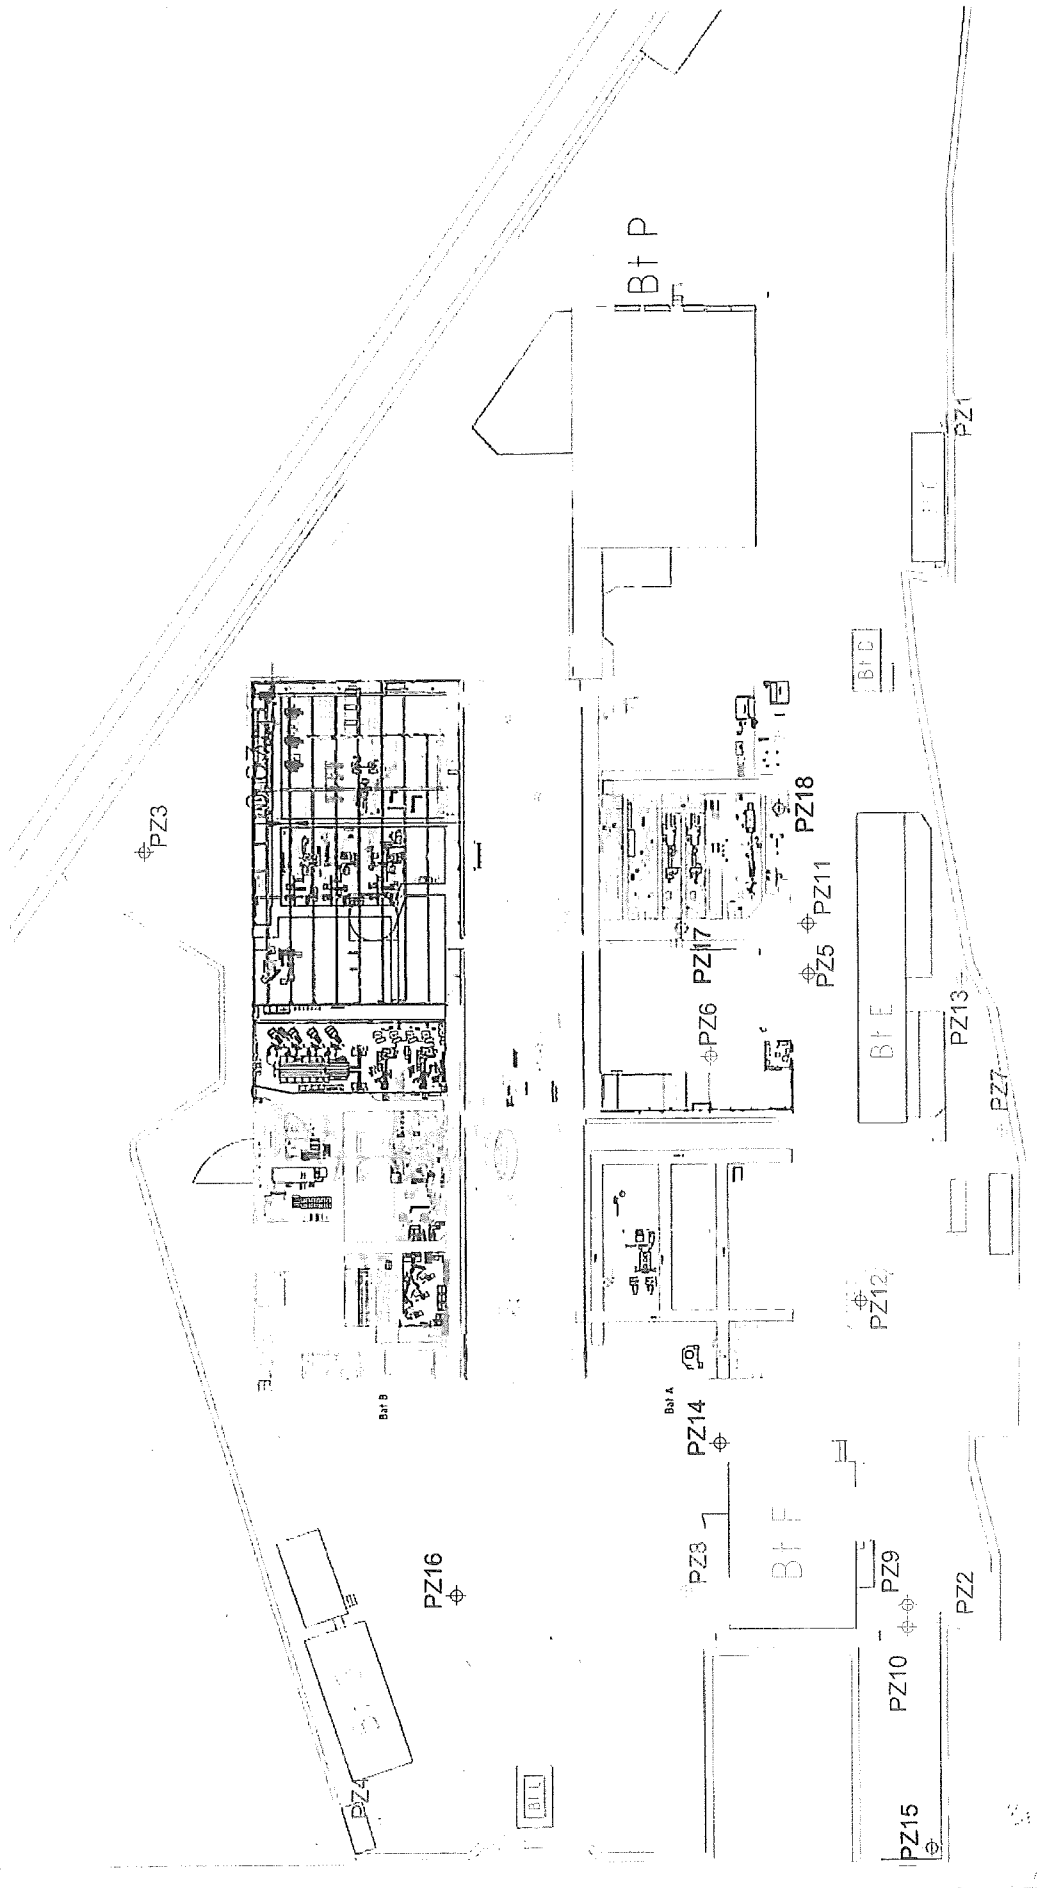

Légende:

- ⊕ Piézomètres
- ⊕ Piézomètres implantés en Juillet 2013

Client	PHILIPS	Titulaire	1/200	DESCRIPTIF
Projet	Diagnostic complémentaire	Formal	A3	N. du projet 6088156
Objet	Localisation des piézomètres	Date	08/11/2003	N. du devis 1
Auteur : P.C.D. Approuvé : Accord :				
140 Pierre de Coudenberg 11500 Paris Cedex 05 01 40 00 00 00 01 40 00 00 00				

Tauw