


0255 SX 0159

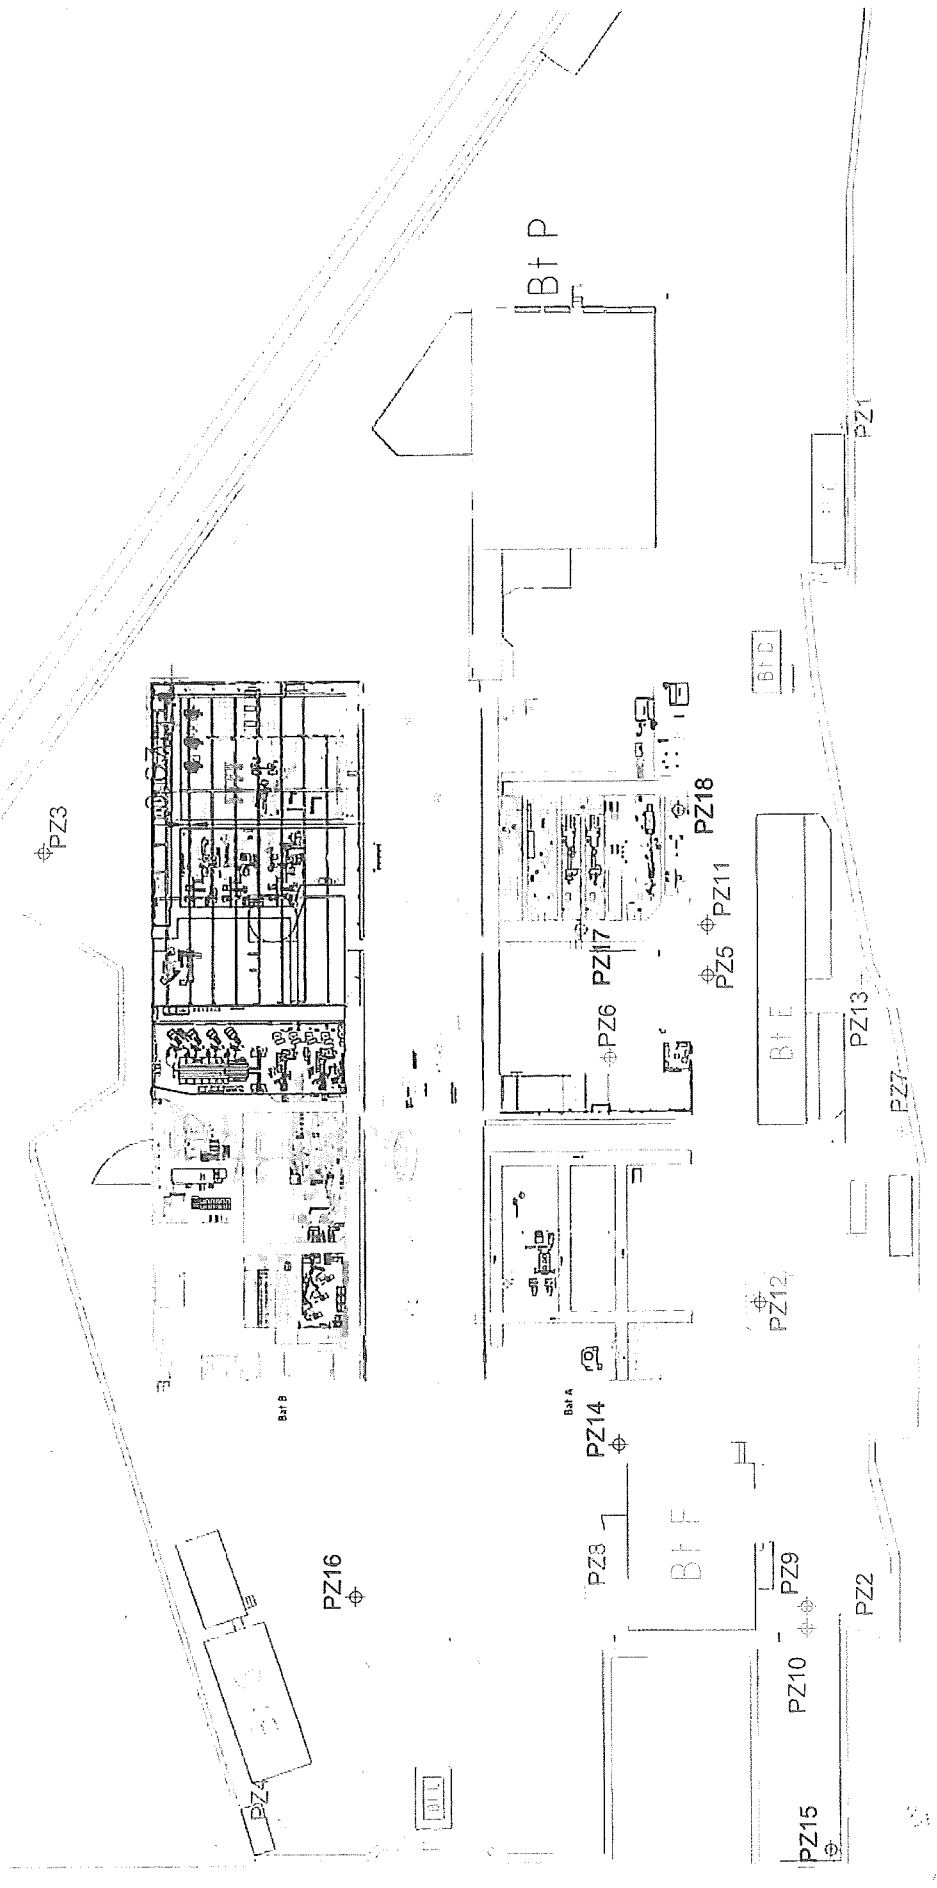

# Légende:

- ⊗ Piézomètres
- ⊕ Piézomètres implantés en Juillet 2013

Client	PHILIPS	Travaux	2014	DEFINITION
Projet	Diagnostic complémentaire	Formal	1/100	N. du projet
Objet	Localisation des piézomètres	Date	07/12/13	N. du devis
		Assuré	1	
		Assuré	1	

100 Rue de la Courbe  
92100 Nanterre  
01 41 39 00 00  
01 41 39 00 01

**Tauw**