


02555X0165

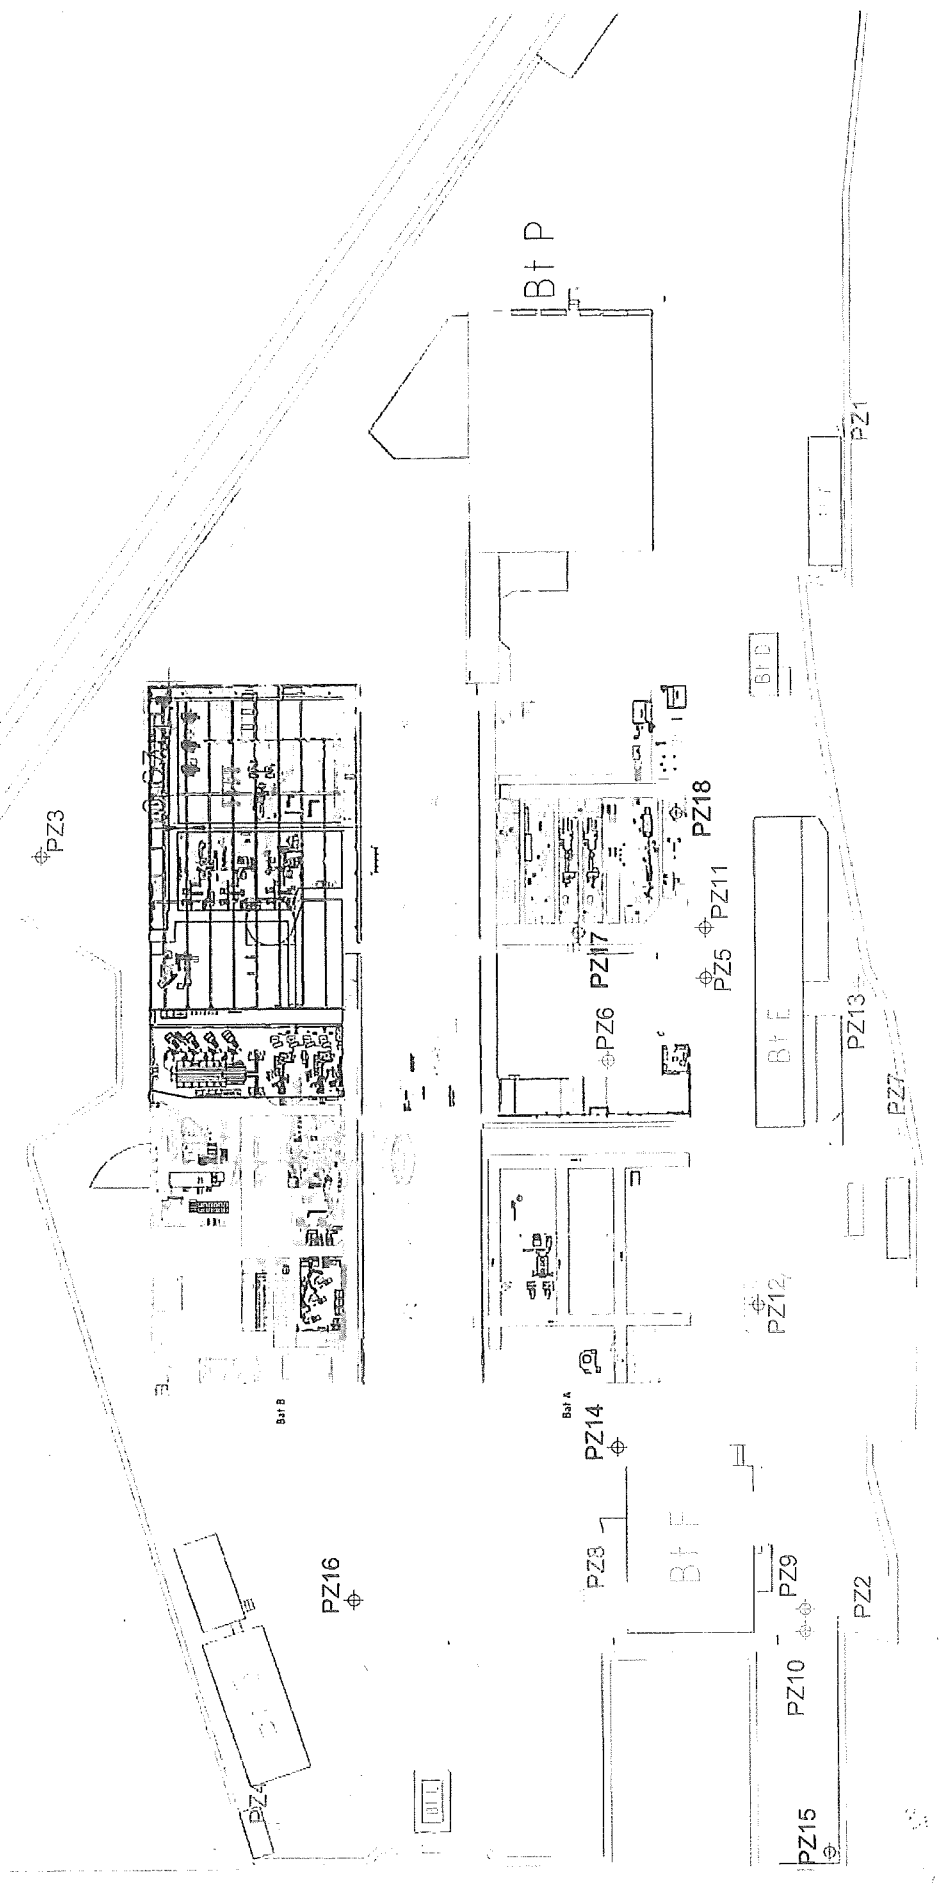

Légende:

- Piézomètres
- Piézomètres implantés en Juillet 2013

Client	PHILIPS	Titulaire	1/1000	DEFINITE
Projet	Diagnostic complémentaire	Formel	A3	N. du projet
Objet	Localisation des piézomètres	Date	08/12/2013	N. du dessin
		Assuré	1	
		Assuré	1	

140 Pierre de Caubert
Père Tardieu de Mende 2000 CLON
03.43.00.01.04

