

## FORAGE D'EAU

Client : ZOO DE BEAUVAL  
Maitre d'oeuvre : ZOO DE BEAUVAL  
Localisation de l'ouvrage : Zoo Parc de Beauval - Manchots  
41110 SEIGY


Travaux réalisés : 1/1  
du : 16/03/2007 au : 20/03/2007

**Coordonnées de l'ouvrage :**  
Géographique  
Longitude (X): 001°21'1"E  
Latitude (Y): 047°14'50,68"N  
Altitude sol (Z): +95,000 m

Echelle : 1/181

Profondeurs en m au-dessous du repère zéro sol (signe + au-dessus)

Nombre de forages : 1

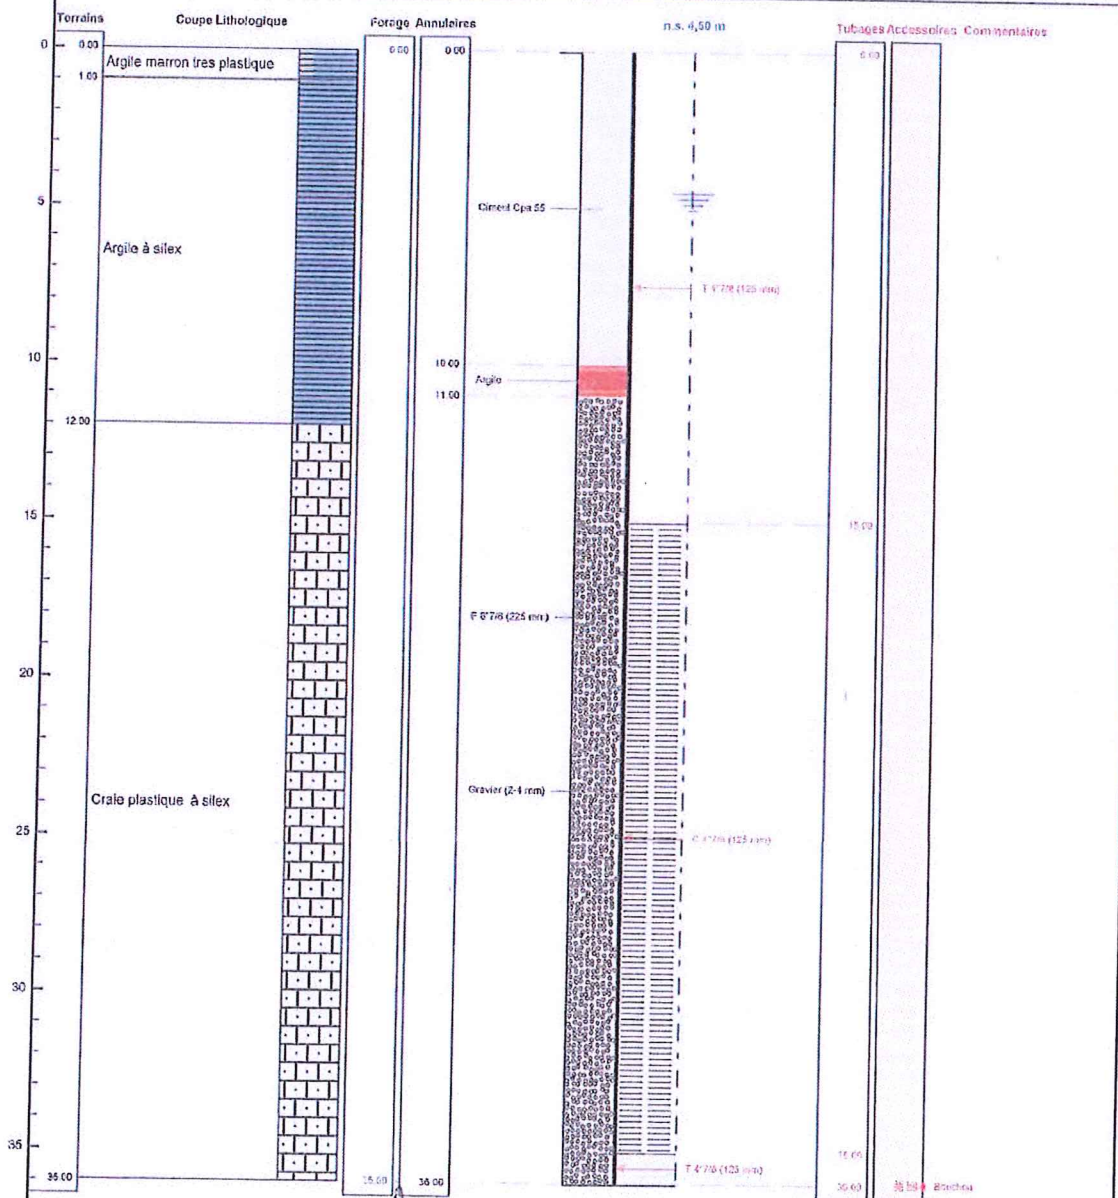

Le 04/04/2018 à 14h30  
CERTIFIÉ CONFORME À L'OUVRAGE EXÉCUTÉ  
Tampon et signature du Chef d'entreprise

Géographique Long.: 001°21'1"E Lat.: 047°14'50,68"N Alt.: +95,000 m

PAGE: 3