

FORAGE D'EAU

Client :

Maitre d'oeuvre :

Localisation de l'ouvrage :

COMMUNAUTÉ URBAINE DE STRASBOURG

ATELIER ZUNDEL ET CRISTEA

Construction du complexe sportif des 2 Rives à

67000 STRASBOURG

Travaux réalisés :

du : 13/05/2014 au : 16/05/2014

1\1

Coordonnées de l'ouvrage :

Lambert 1 carto métrique

Longitude (X):

0

Latitude (Y):

0


Altitude sol (Z):

+0.000 m

Echelle : 1/89

Profondeurs en m au-dessous du repère zéro sol (signe + au-dessus)

Nombre de forages : 1

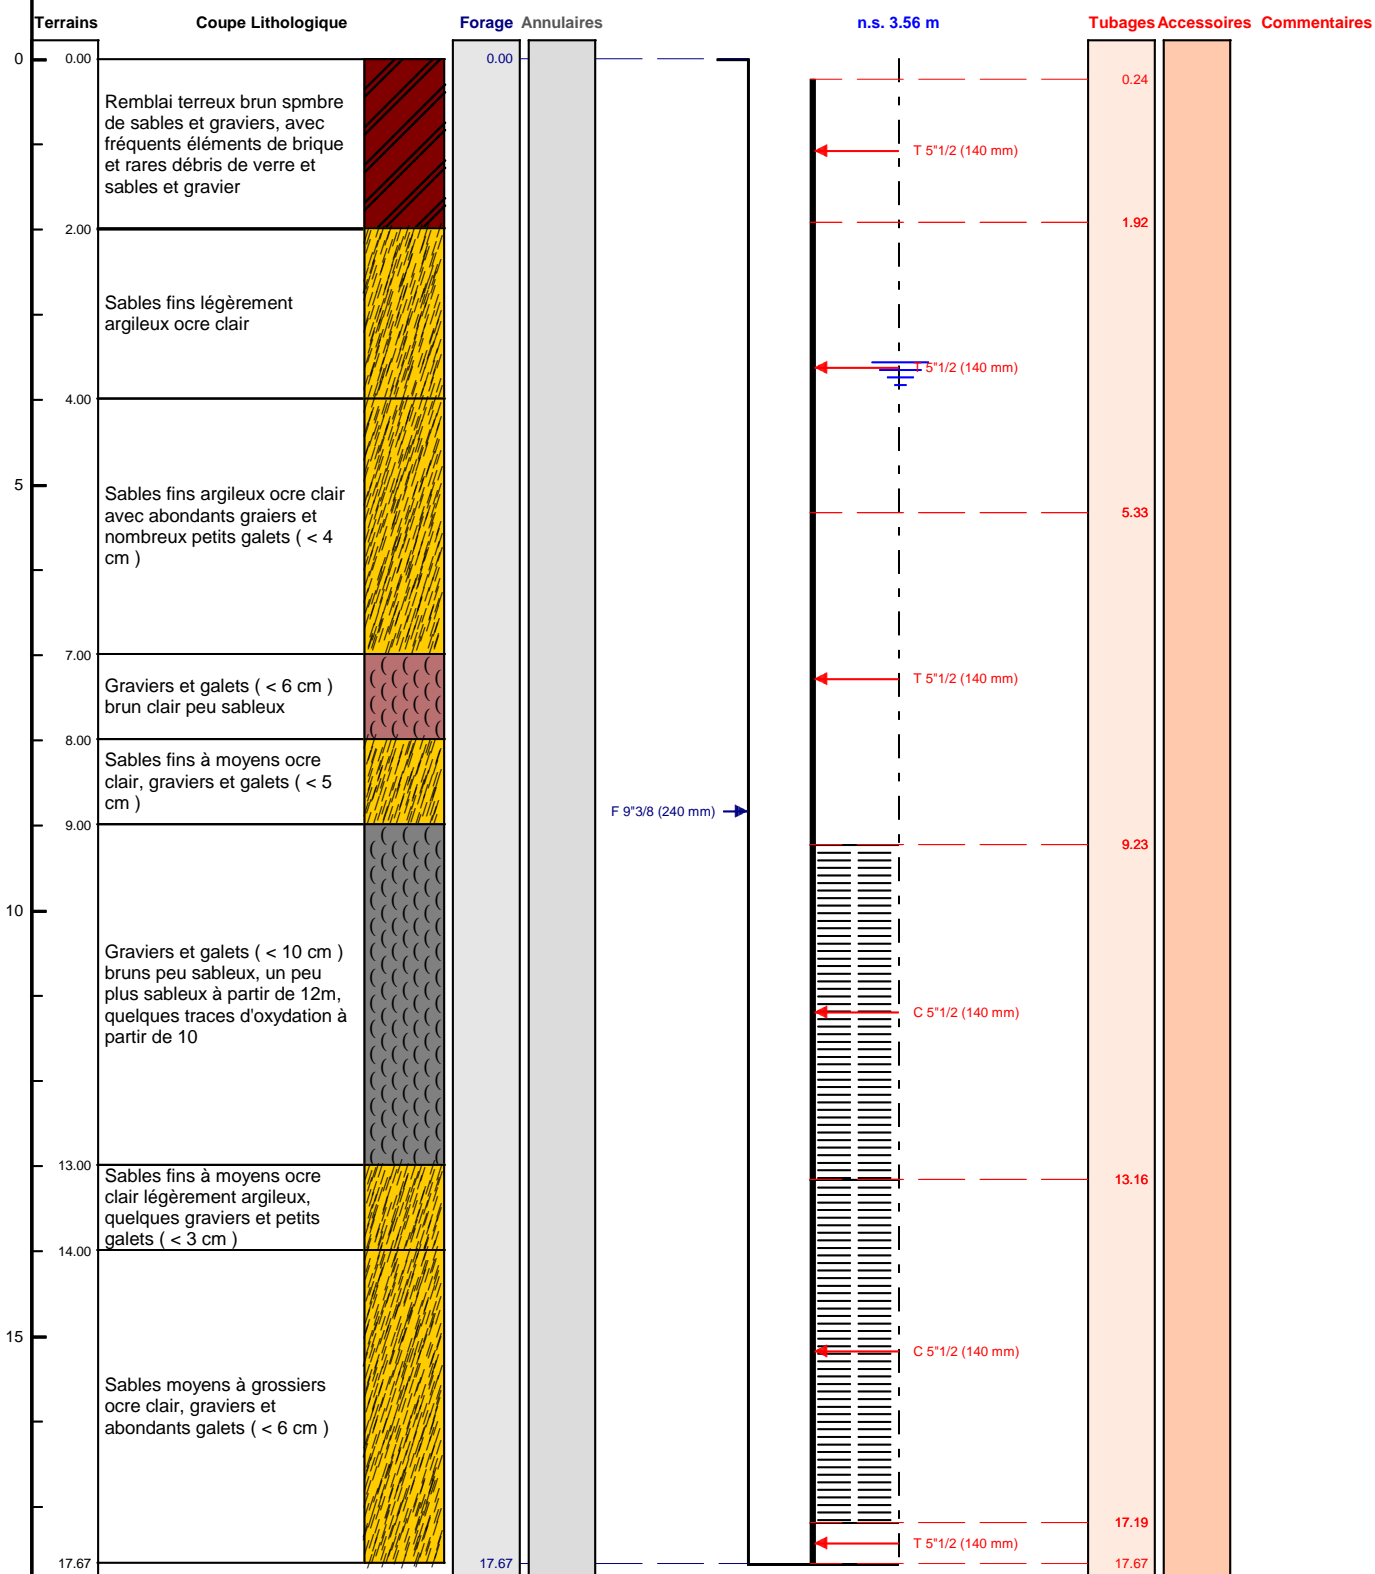

Le/...../..... à

CERTIFIE CONFORME A L'OUVRAGE EXECUTE

Tampon et signature du chef d'entreprise