

# FORAGE DE REJET

Travaux réalisés : 111  
du : 17/07/2012 au : 26/07/2012


Client : MAISON DU BATIMENT  
Maitre d'oeuvre : MAISON DU BATIMENT  
Localisation de l'ouvrage : 30 RUE FRANCOIS HARDOUIN  
37100 TOURS

Coordonnées de l'ouvrage :  
Lambert 2 carto métrique  
Longitude (X): 475 468  
Latitude (Y): 2 269 686  
Altitude sol (Z): +0,000 m

Echelle : 1/500

Profondeurs en m au-dessous du repère zéro sol (signe + au-dessus)

Nombre de forages : 1

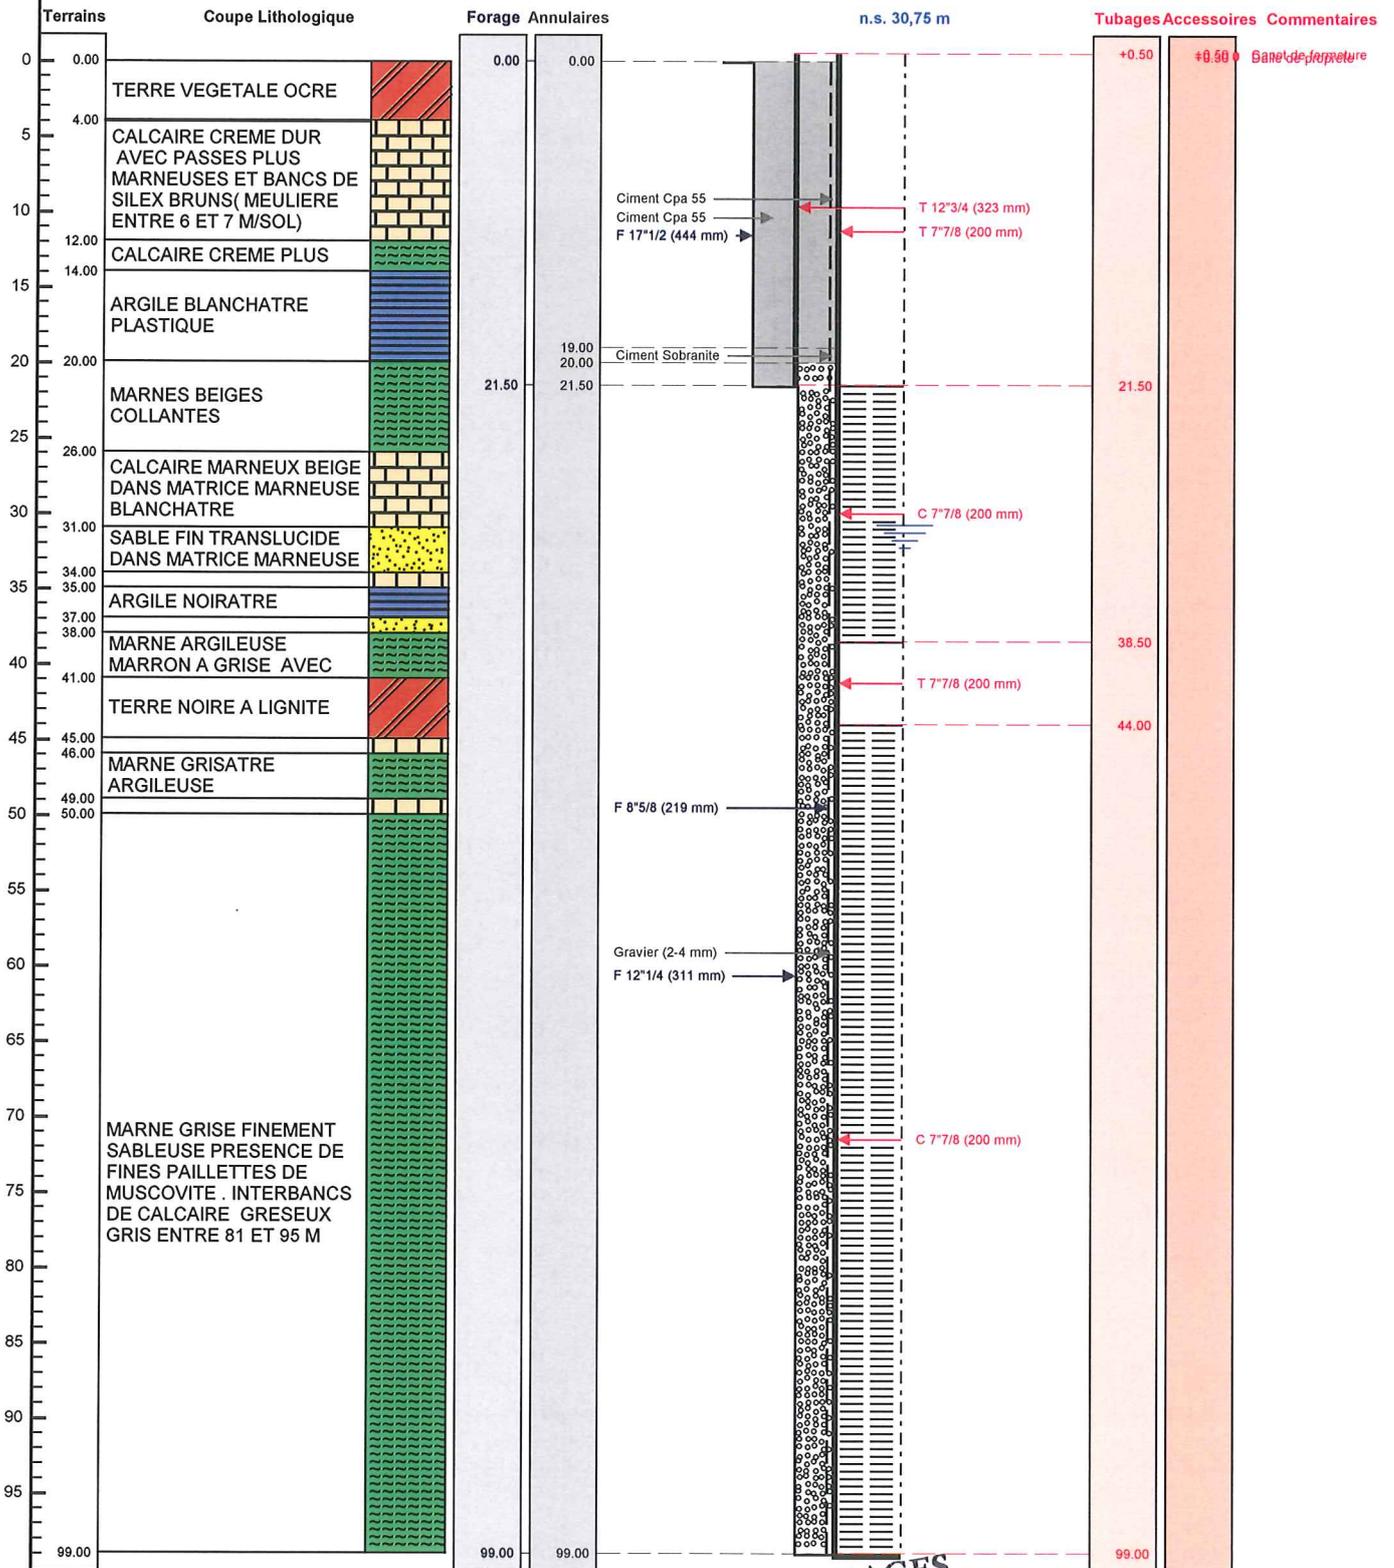

Le ...../...../..... à .....  
**CERTIFIE CONFORME A L'OUVRAGE EXECUTE**  
 Tampon et signature du chef d'entreprise

**VAN INGEN FORAGES**  
 SARL au capital de 207 635,45 €  
 Greves 37200 TOURNON ST PIERRE  
 TEL: 02 54 37 58 91 - Fax: 02 54 28 08 40  
 RCS TOURS 409 800 224 - APE 4399 D

045 78X 0846