

# FORAGE DE CAPTAGE

Travaux réalisés : 1/1  
du : 30/09/2012 au : 05/10/2012


Client : MAISON DU BATIMENT  
Maître d'oeuvre : MAISON DU BATIMENT  
Localisation de l'ouvrage : 30 RUE FRANCOIS HARDOUIN  
37100 TOURS

Coordonnées de l'ouvrage :  
Lambert 1 carto métrique  
Longitude (X): 0  
Latitude (Y): 0  
Altitude sol (Z): +0,000 m

Echelle : 1/500

Profondeurs en m au-dessous du repère zéro sol (signe + au-dessus)

Nombre de forages : 1

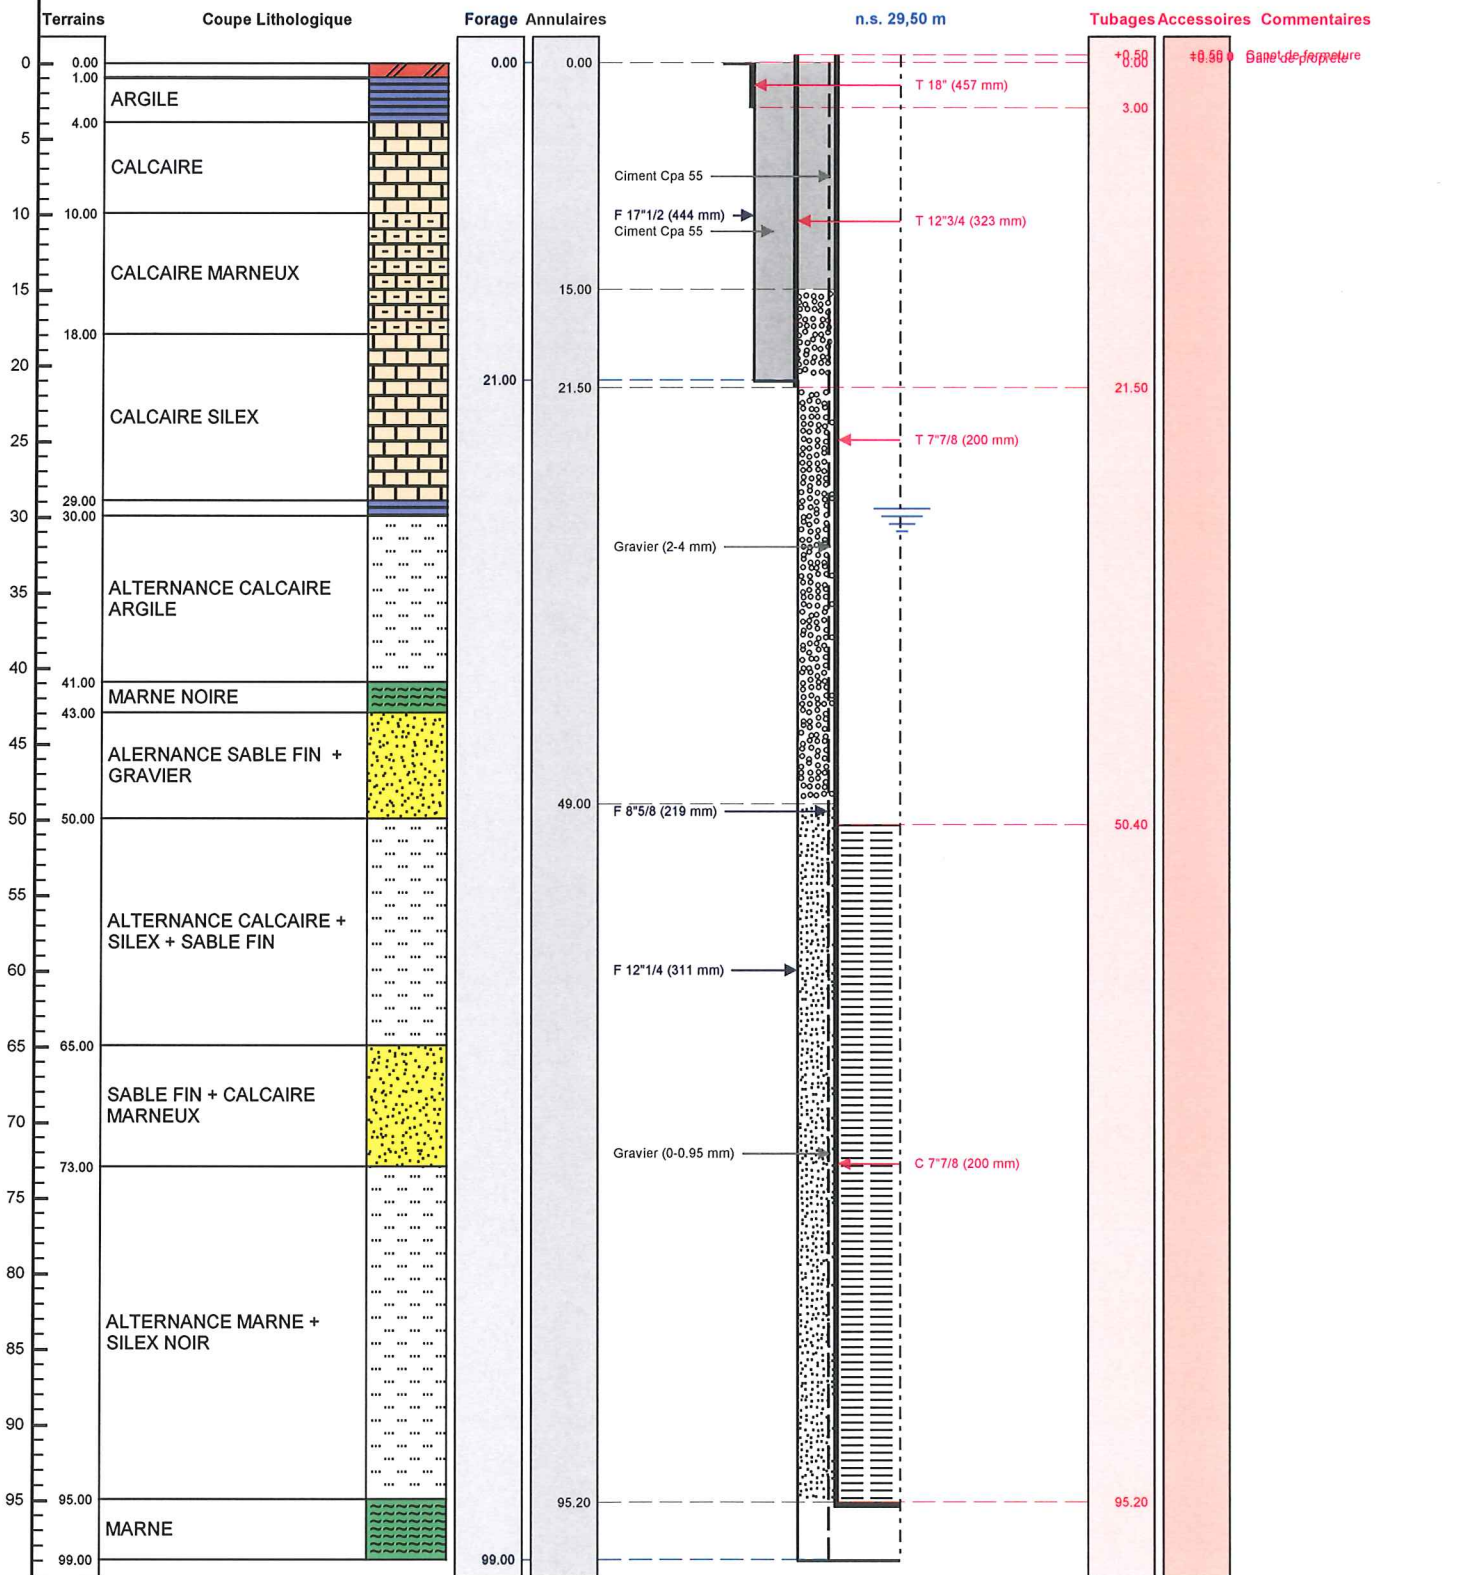

Le ..... à .....  
CERTIFIE CONFORME A L'OUVRAGE EXECUTE  
Tampon et signature du chef d'entreprise

Lambert 1 carto métrique Long. 0 Lat. 0 Alt.: +0,000 m

PAGE: 4

Q45 78X 0847