


FORAGE D'EAU

Client : VILLE DE GEISPOLSHEIM
Maitre d'oeuvre : GEOTEC
Localisation de l'ouvrage : Centre sportif
67118 GEISPOLSHEIM

Travaux réalisés : 111
du : 22/09/2014 au : 05/11/2014

Coordonnées de l'ouvrage :
Lambert 1 carto métrique
Longitude (X): 0
Latitude (Y): 0
Altitude sol (Z): +0,000 m

Echelle : 1/75 Profondeurs en m au-dessous du repère zéro sol (signe + au-dessus) Nombre de forages : 1

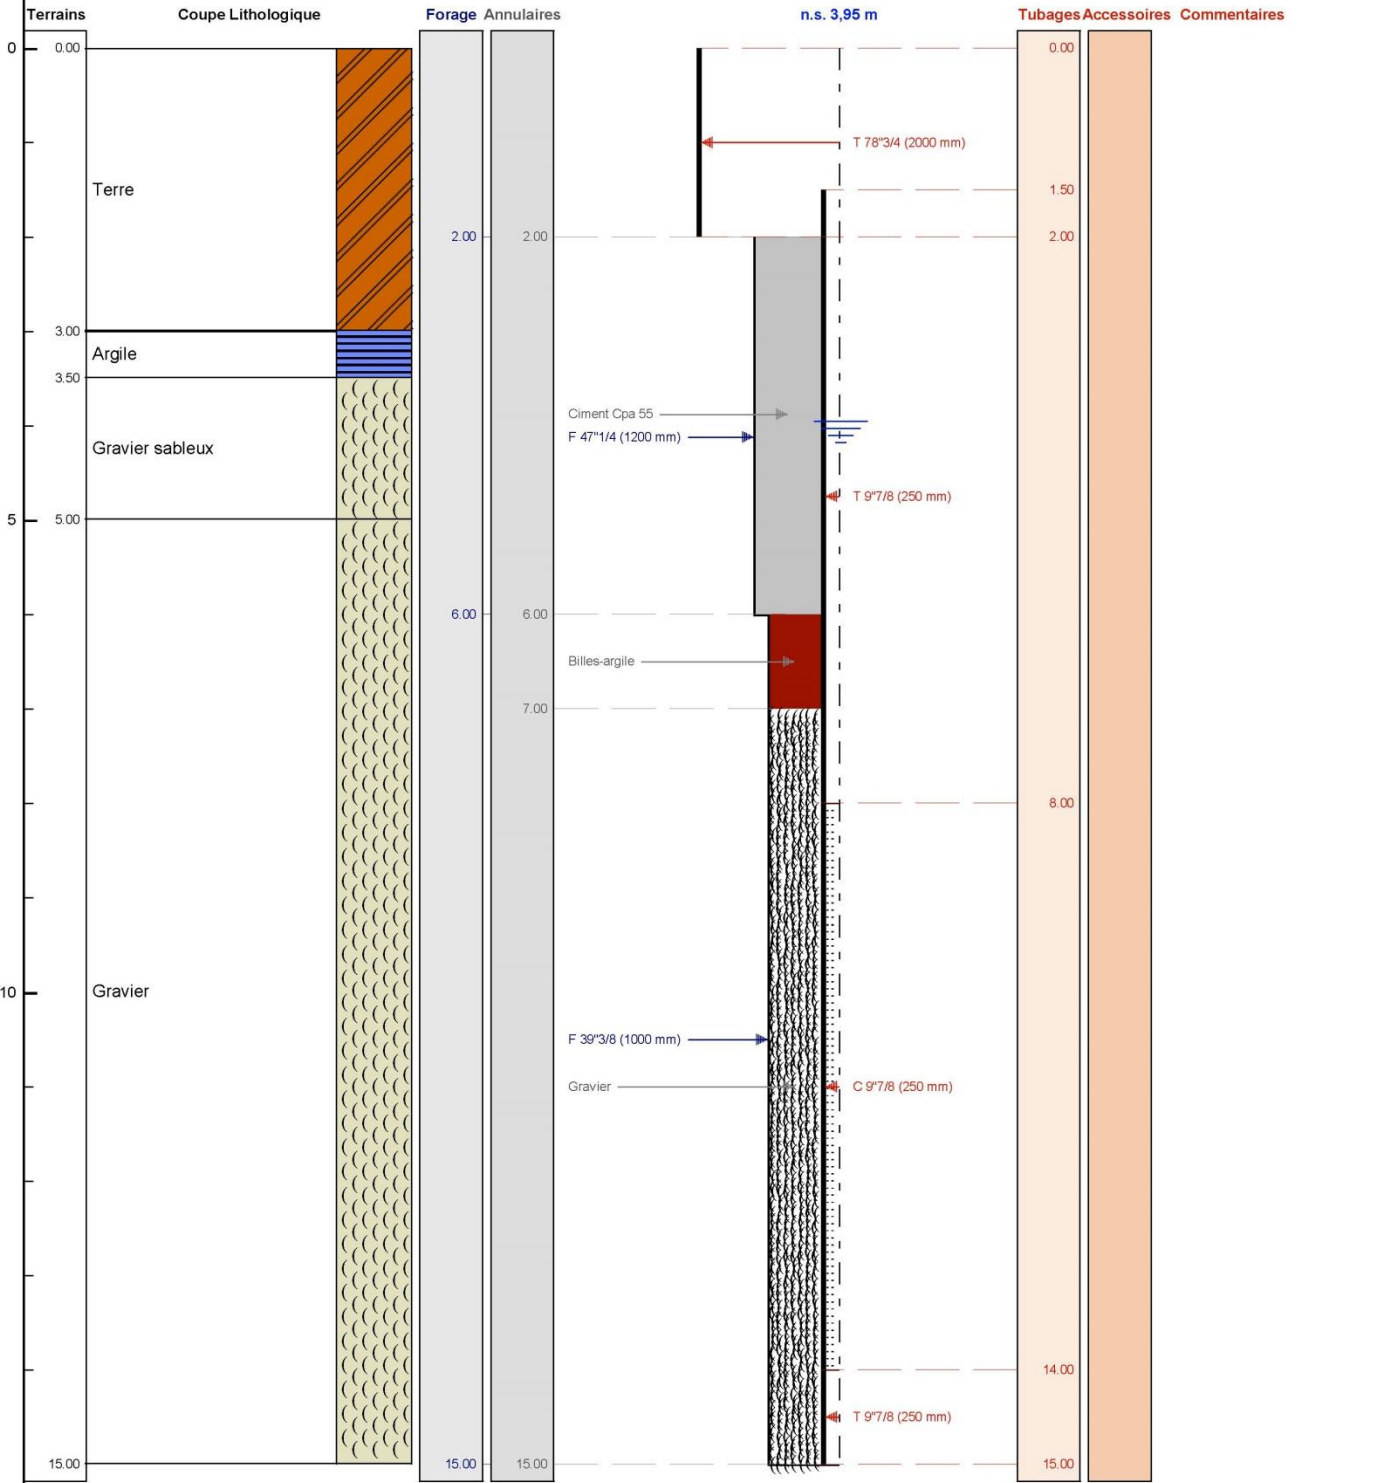

Le à
CERTIFIE CONFORME A L'OUVRAGE EXECUTE
Tampon et signature du chef d'entreprise