

Code BSS : 00592X0126 / F

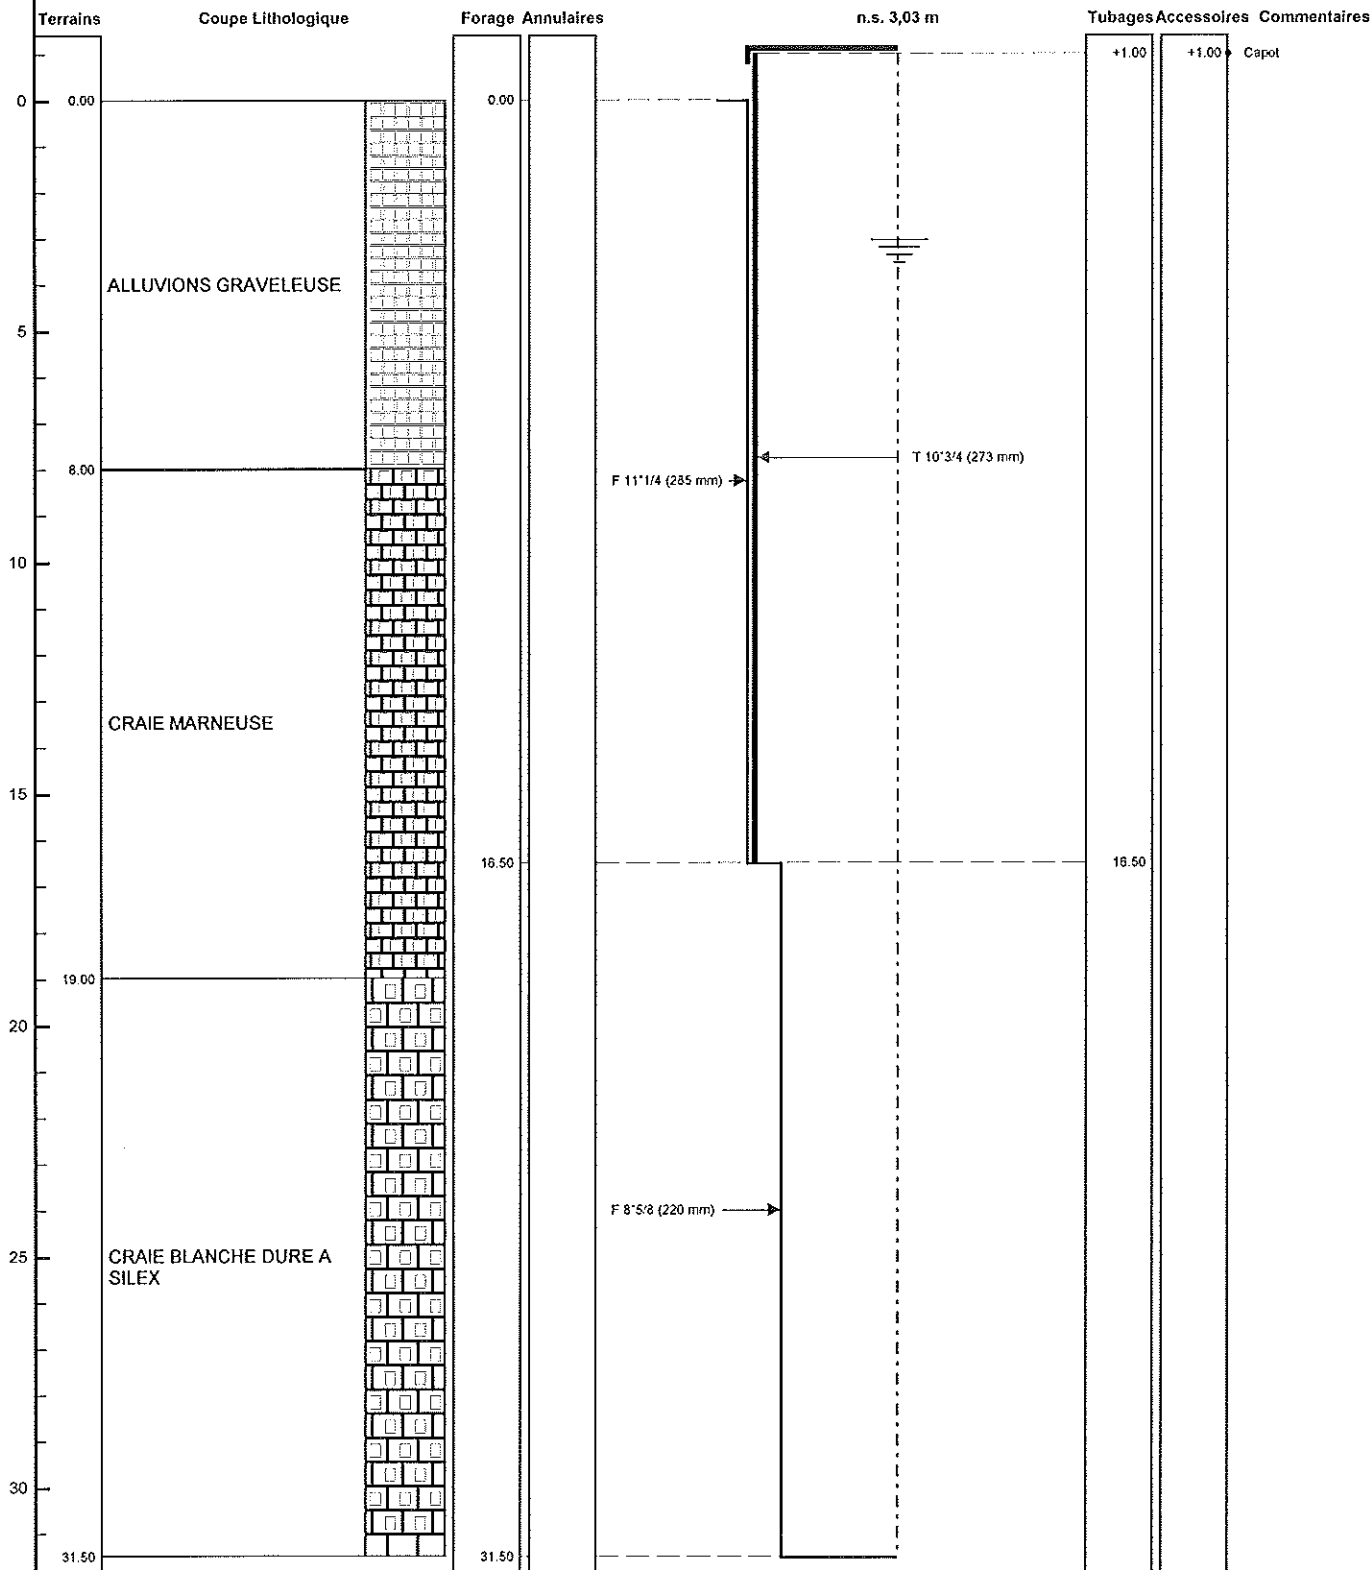
FORAGE D'EAU

Travaux réalisés : 111
du : 04/09/2013 au : 06/09/2013Client : C.D.C VARENNE ET SCIE
Maître d'oeuvre : ANTEA GROUP
Localisation de l'ouvrage : Le Clos Cotterel
76590 TORCY LE GRANDCoordonnées de l'ouvrage :
Lambert 2 étendu métrique
Longitude (X): 516 189
Latitude (Y): 2 534 053
Altitude sol (Z): +40,000 m

Echelle : 1/163

Profondeurs en m au-dessous du repère zéro sol (signe + au-dessus)

Nombre de forages : 1

Le à
CERTIFIE CONFORME A L'OUVRAGE EXECUTE
Tampon et signature du chef d'entreprise