


ALPHA/ONYX - Nouvelle station de transfert d'ordures ménagères de ROSHEIM (67)

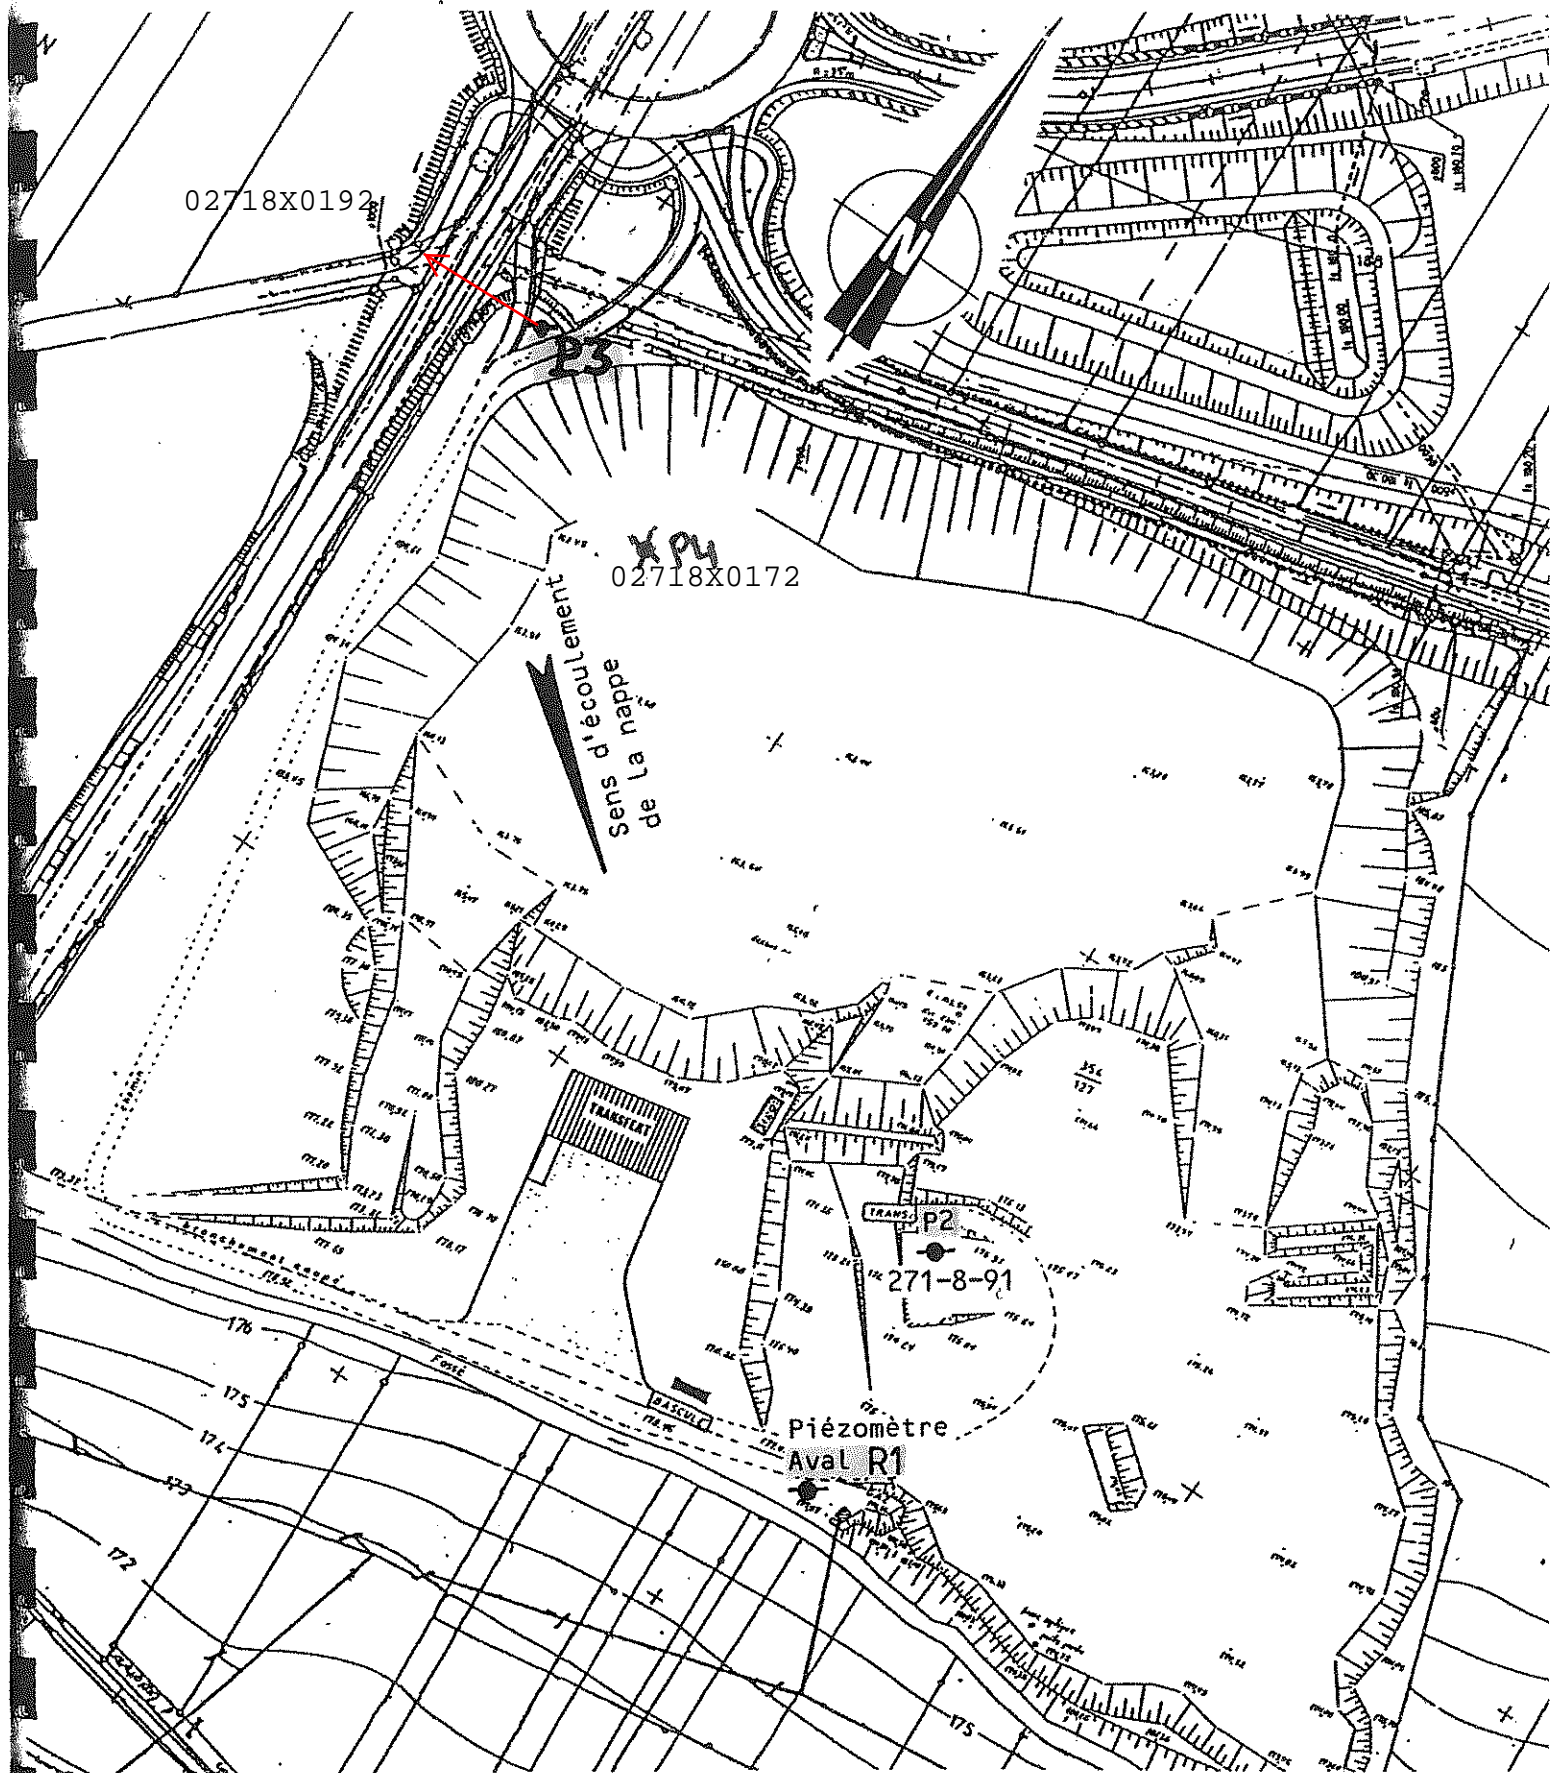

Plan de situation détaillée
Echelle : 1/2.000

● Piézomètre existant