

02351X0343/RJT

FORAGE D'EAU

Travaux réalisés :

1/1

du : 06/08/2012 au : 04/10/2012

Client :

MAIRIE DE DRUSENHEIM

Maitre d'oeuvre :

CEREC

Localisation de l'ouvrage :

MJC rue du stade

67410

DRUSENHEIM

Coordonnées de l'ouvrage :

Lambert 1 carto métrique

Longitude (X):

0

Latitude (Y):

0


Altitude sol (Z):

+0,000 m

Echelle : 1/90

Profondeurs en m au-dessous du repère zéro sol (signe + au-dessus)

Nombre de forages : 1

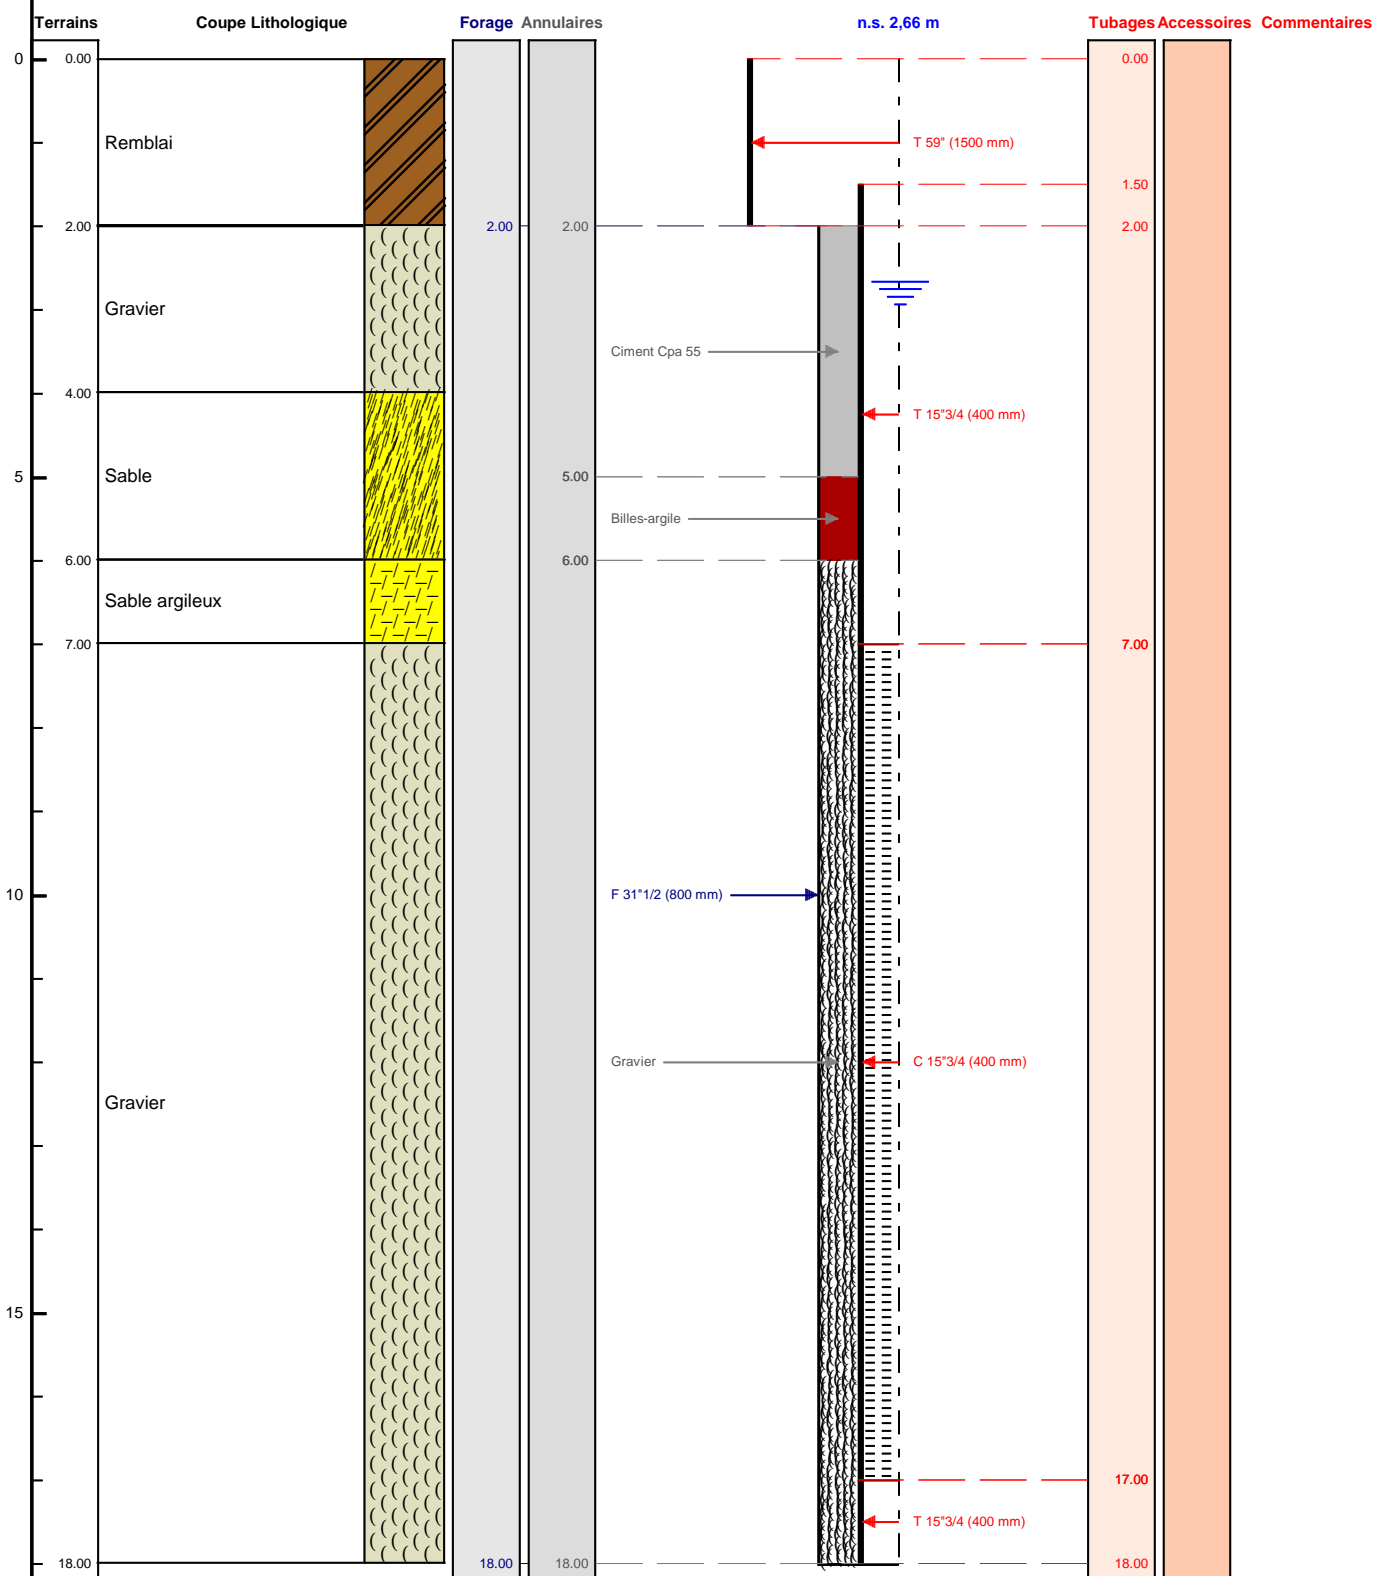

Le à

CERTIFIE CONFORME A L'OUVRAGE EXECUTE

Tampon et signature du chef d'entreprise

Lambert 1 carto métrique Long.: 0 Lat.: 0 Alt.: +0,000 m

PAGE: 3