

# COPIE DE FORAGE D'EAU

Travaux réalisés :  
du : 06/08/2014 au : 07/08/2014


1/1

Client : MAIRIE DU TEICH  
Maitre d'oeuvre : SARL AQUITAINE FORAGE  
Localisation de l'ouvrage : STADE DUMARTIN  
33470 LE TEICH

08501X0175 / F / T

Echelle : 1/93

Profondeurs en m au-dessous du repère zéro sol (signe + au-dessus)

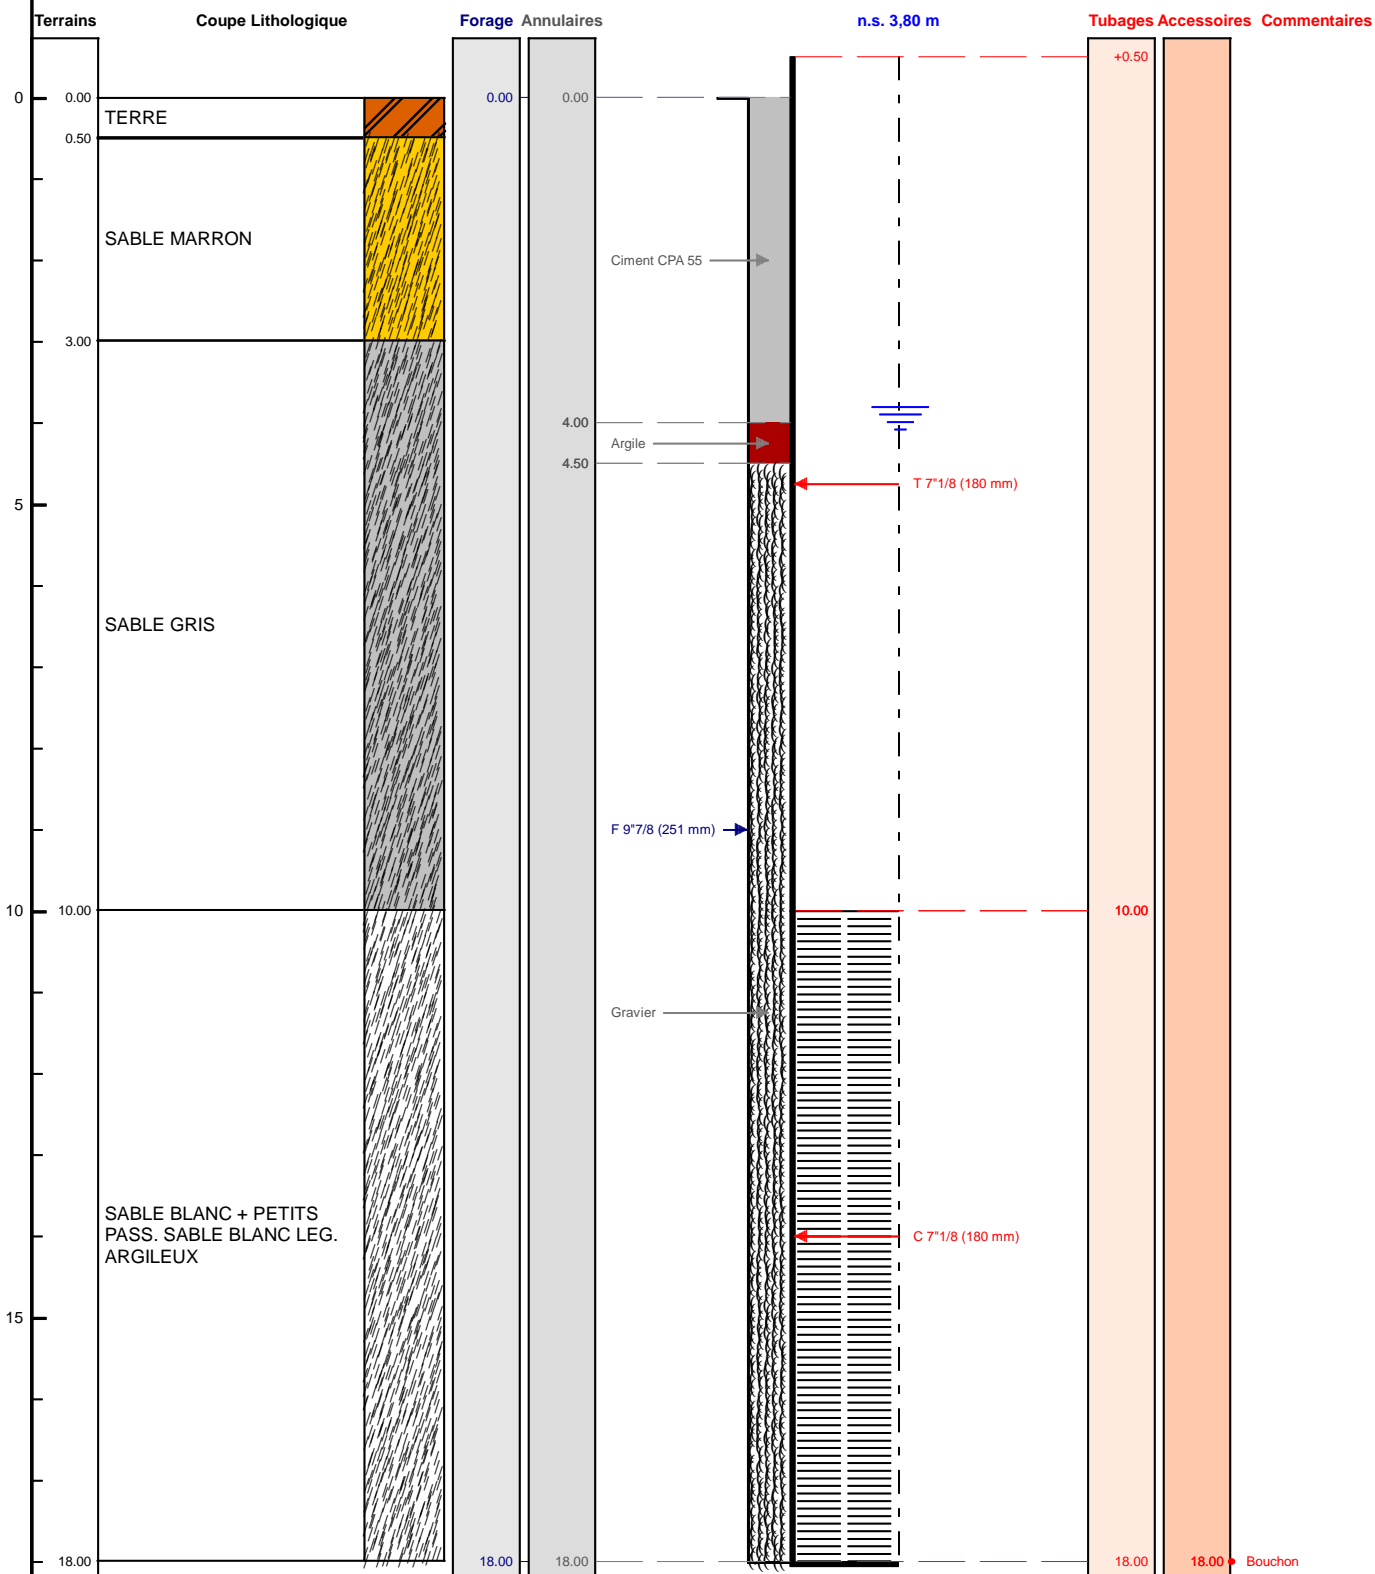

Le 18.08.2014 à Biscarrosse  
CERTIFIE CONFORME A L'OUVRAGE EXECUTE  
Tampon et signature du chef d'entreprise

AQUIFOR  
AQUITAINE FORAGE

1835 - Boulevard Paretis - 40800 BISCARROSSE  
Tel : 05 58 82 87 79 - Fax : 05 58 82 84 61  
Mail : AquitaineForage@orange.fr  
Siret : 490 475 696 00012 - APE : 4313Z