


Figure 1 : Plan de fermeture de l'ancien forage d'alimentation en eau potable

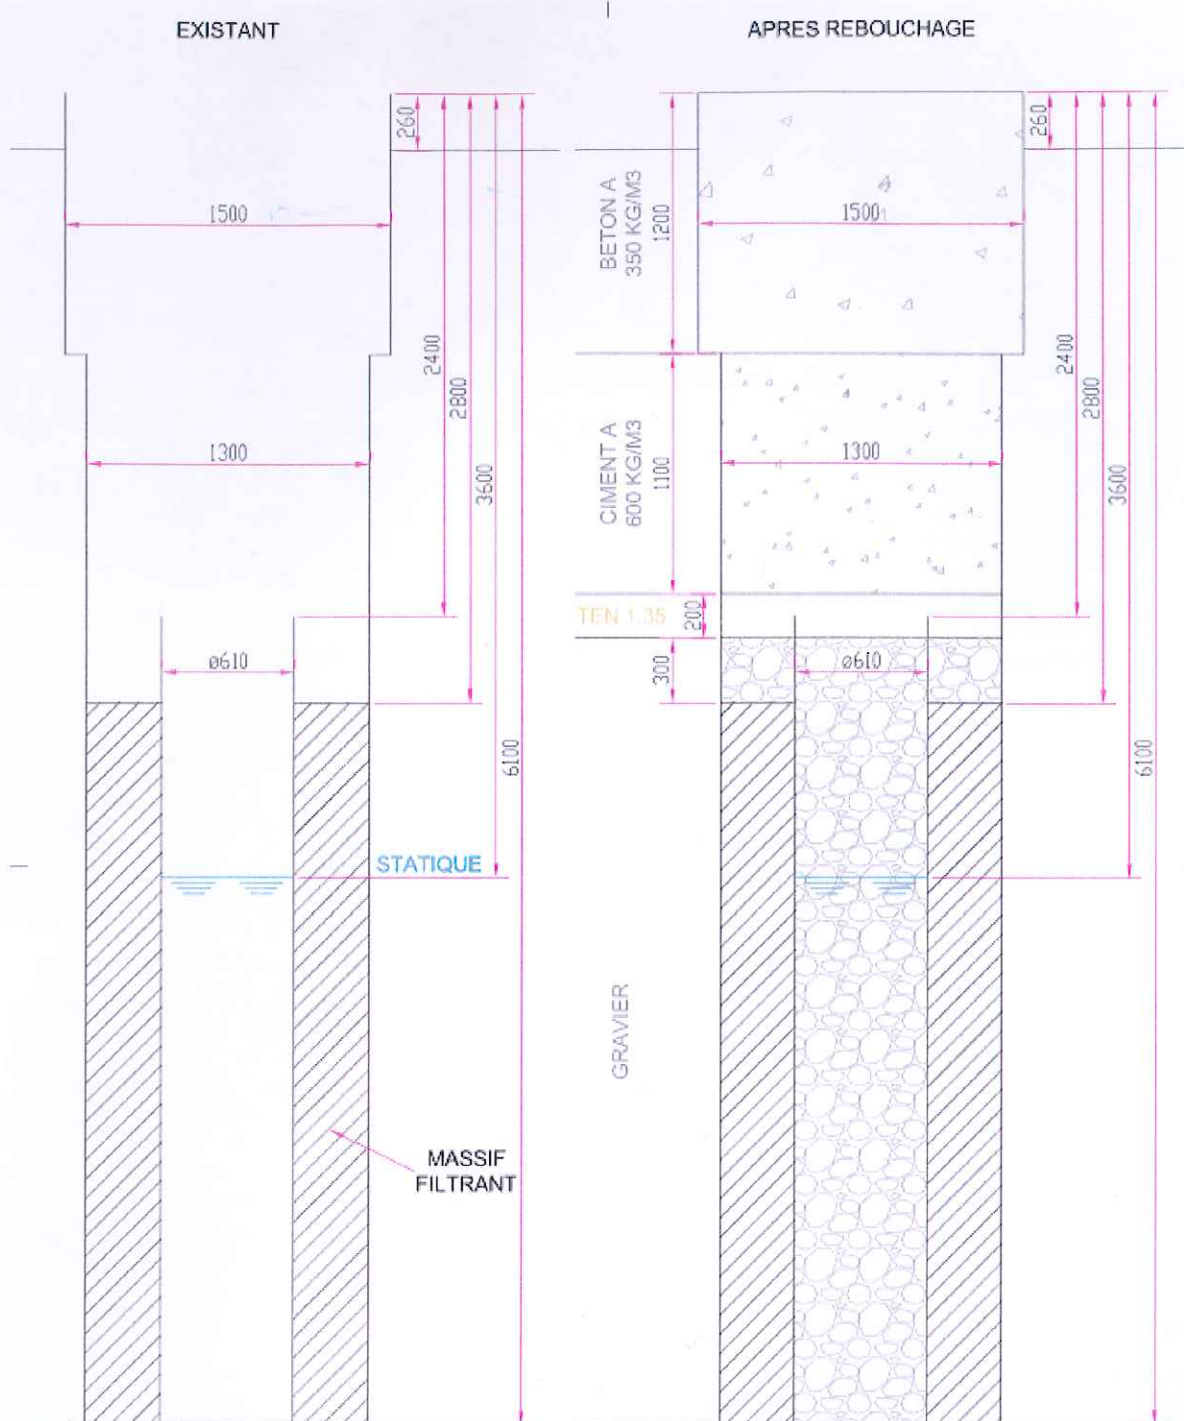

0	Première diffusion	29/05/2015	DUBOIS G.
Echelle : 1:20	Date : 29/05/2015	Etabli par : DUBOIS G.	Vérifié par : GGU A3
 <p>Z.A. de Beaumont rue de L'Aiguille 35520 LA MEZIERE TEL 02 99 45 61 08 FAX 02 99 45 61 19</p>		NUMERO	Indice
			0
BOURSIN			
REBOUCHAGE FORAGE			
Ce document est la propriété de FORAFRANCE : il ne peut être ni copié ni communiqué à des tiers sans autorisation. Document non contractuel. La société se réserve le droit de modifier caractéristiques et dimensions sans préavis.			