


en L2E = X = 707516,71
mètres Y = 2501345,85
Z = 140

Section OA
parcelle 677

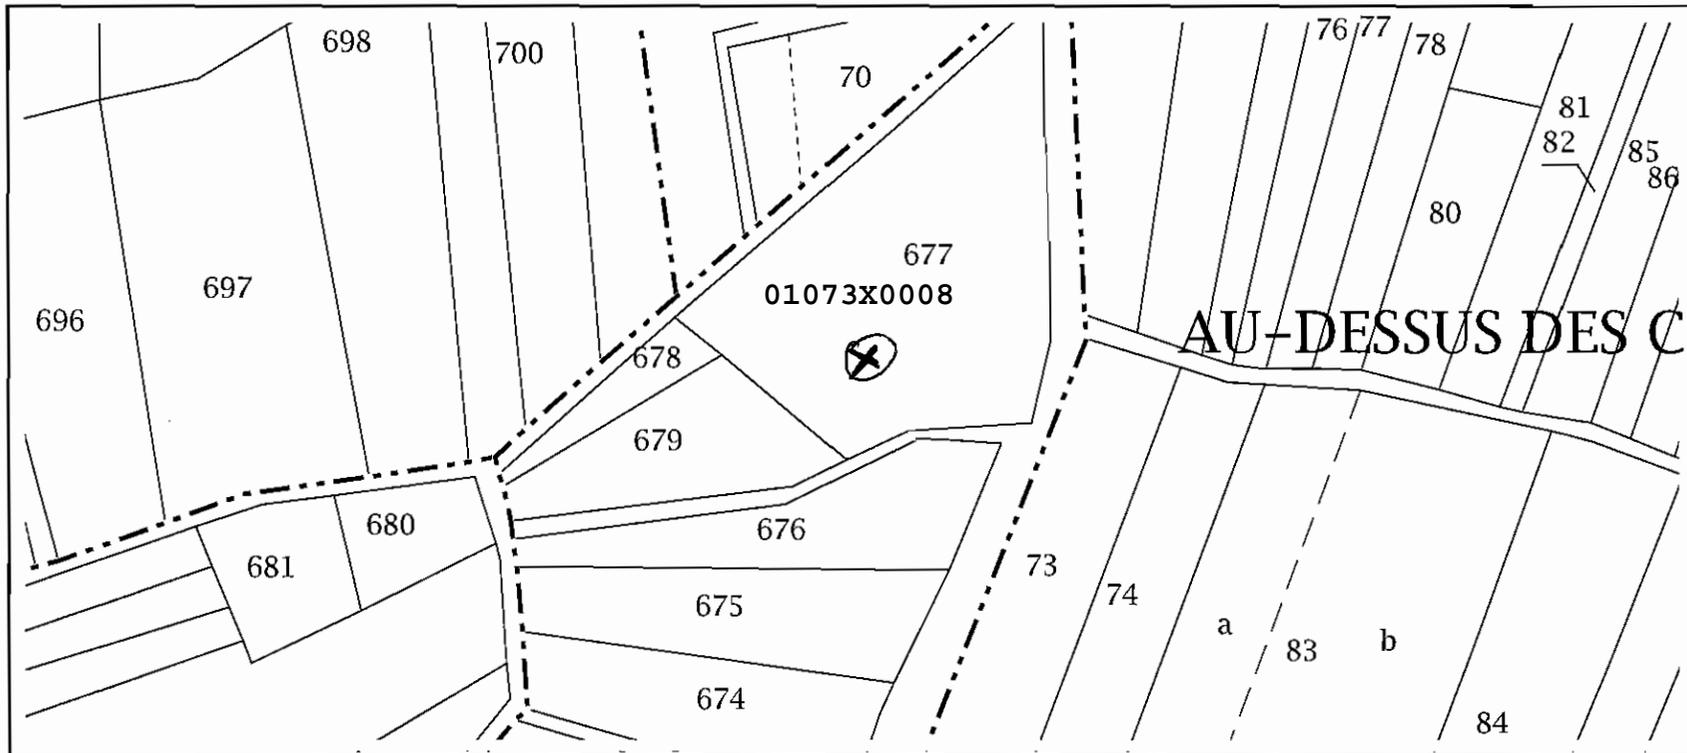

Service de la Documentation Nationale du Cadastre
82, rue du Maréchal Lyautey - 78103 Saint-Germain-en-Laye Cedex
SIRET 16000001400011

©2014 Ministère des Finances et des Comptes publics

Impression non normalisée du plan cadastral