


# Piézomètre en amont du schistier du Warndt dans la carrière de Freyming-Merlebach (57)

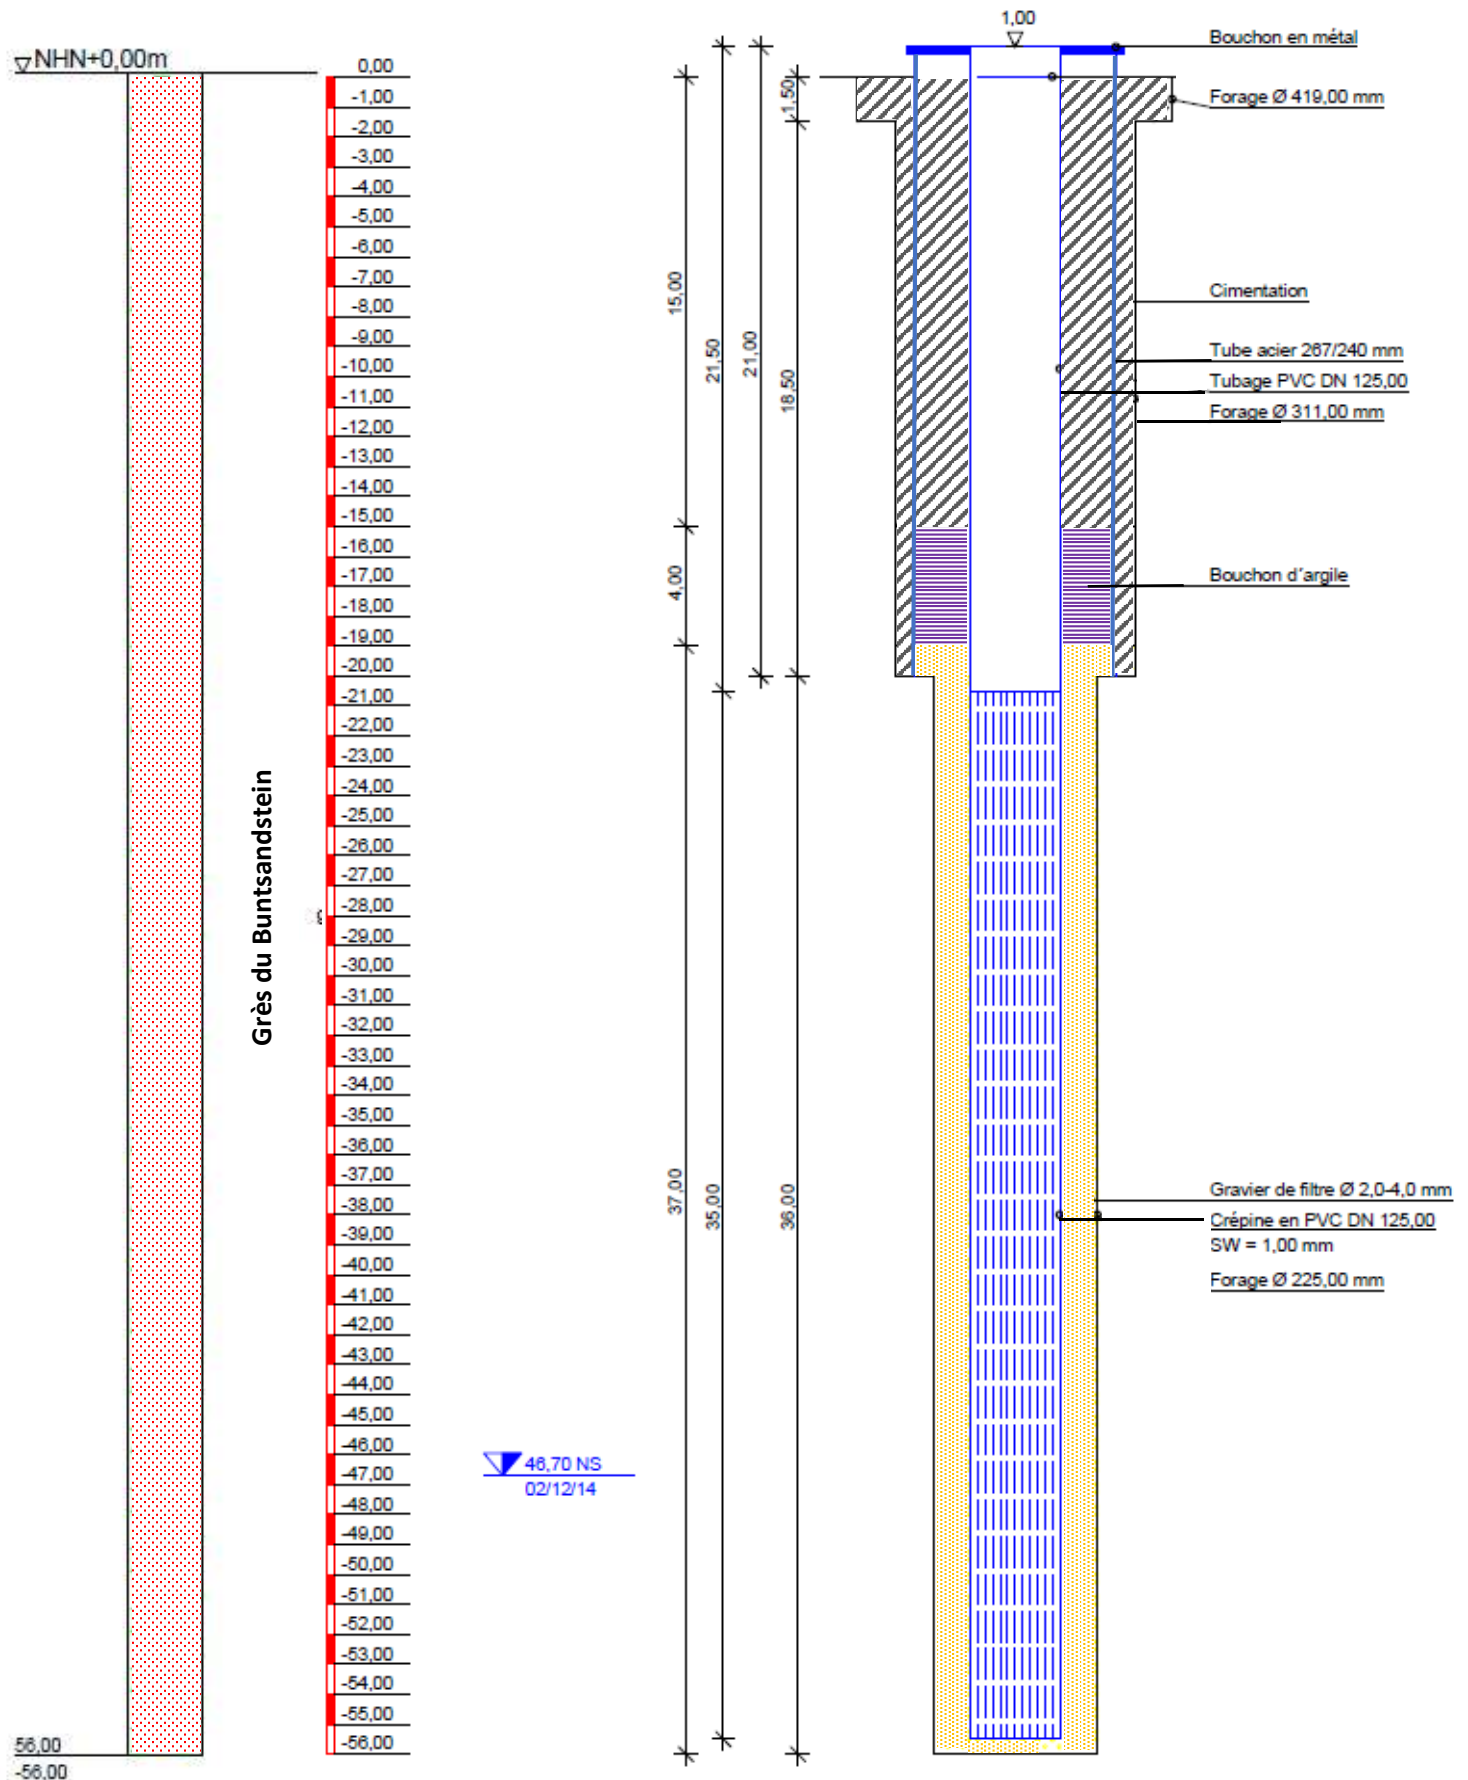

<b>STOELBEN GmbH</b> Barlstraße 42 56856 Zell/Mosel ALLEMAGNE Representant FRANCE Tél. : +33 (0)9.81.32.28.25 e-mail: info@stoelben-gmbh.de	Chantier: Freyming schistier du Warndt - proposition  <b>STÖLBEN</b>	Plan-No:
		Projet-No: 26087-103016
		Date:
		Échelle: 1 : 250
		Respons.: