


02986X0---

LES FILS DE VALTON & C^{IE}

USINE SAINT-JOSEPH
TROYES

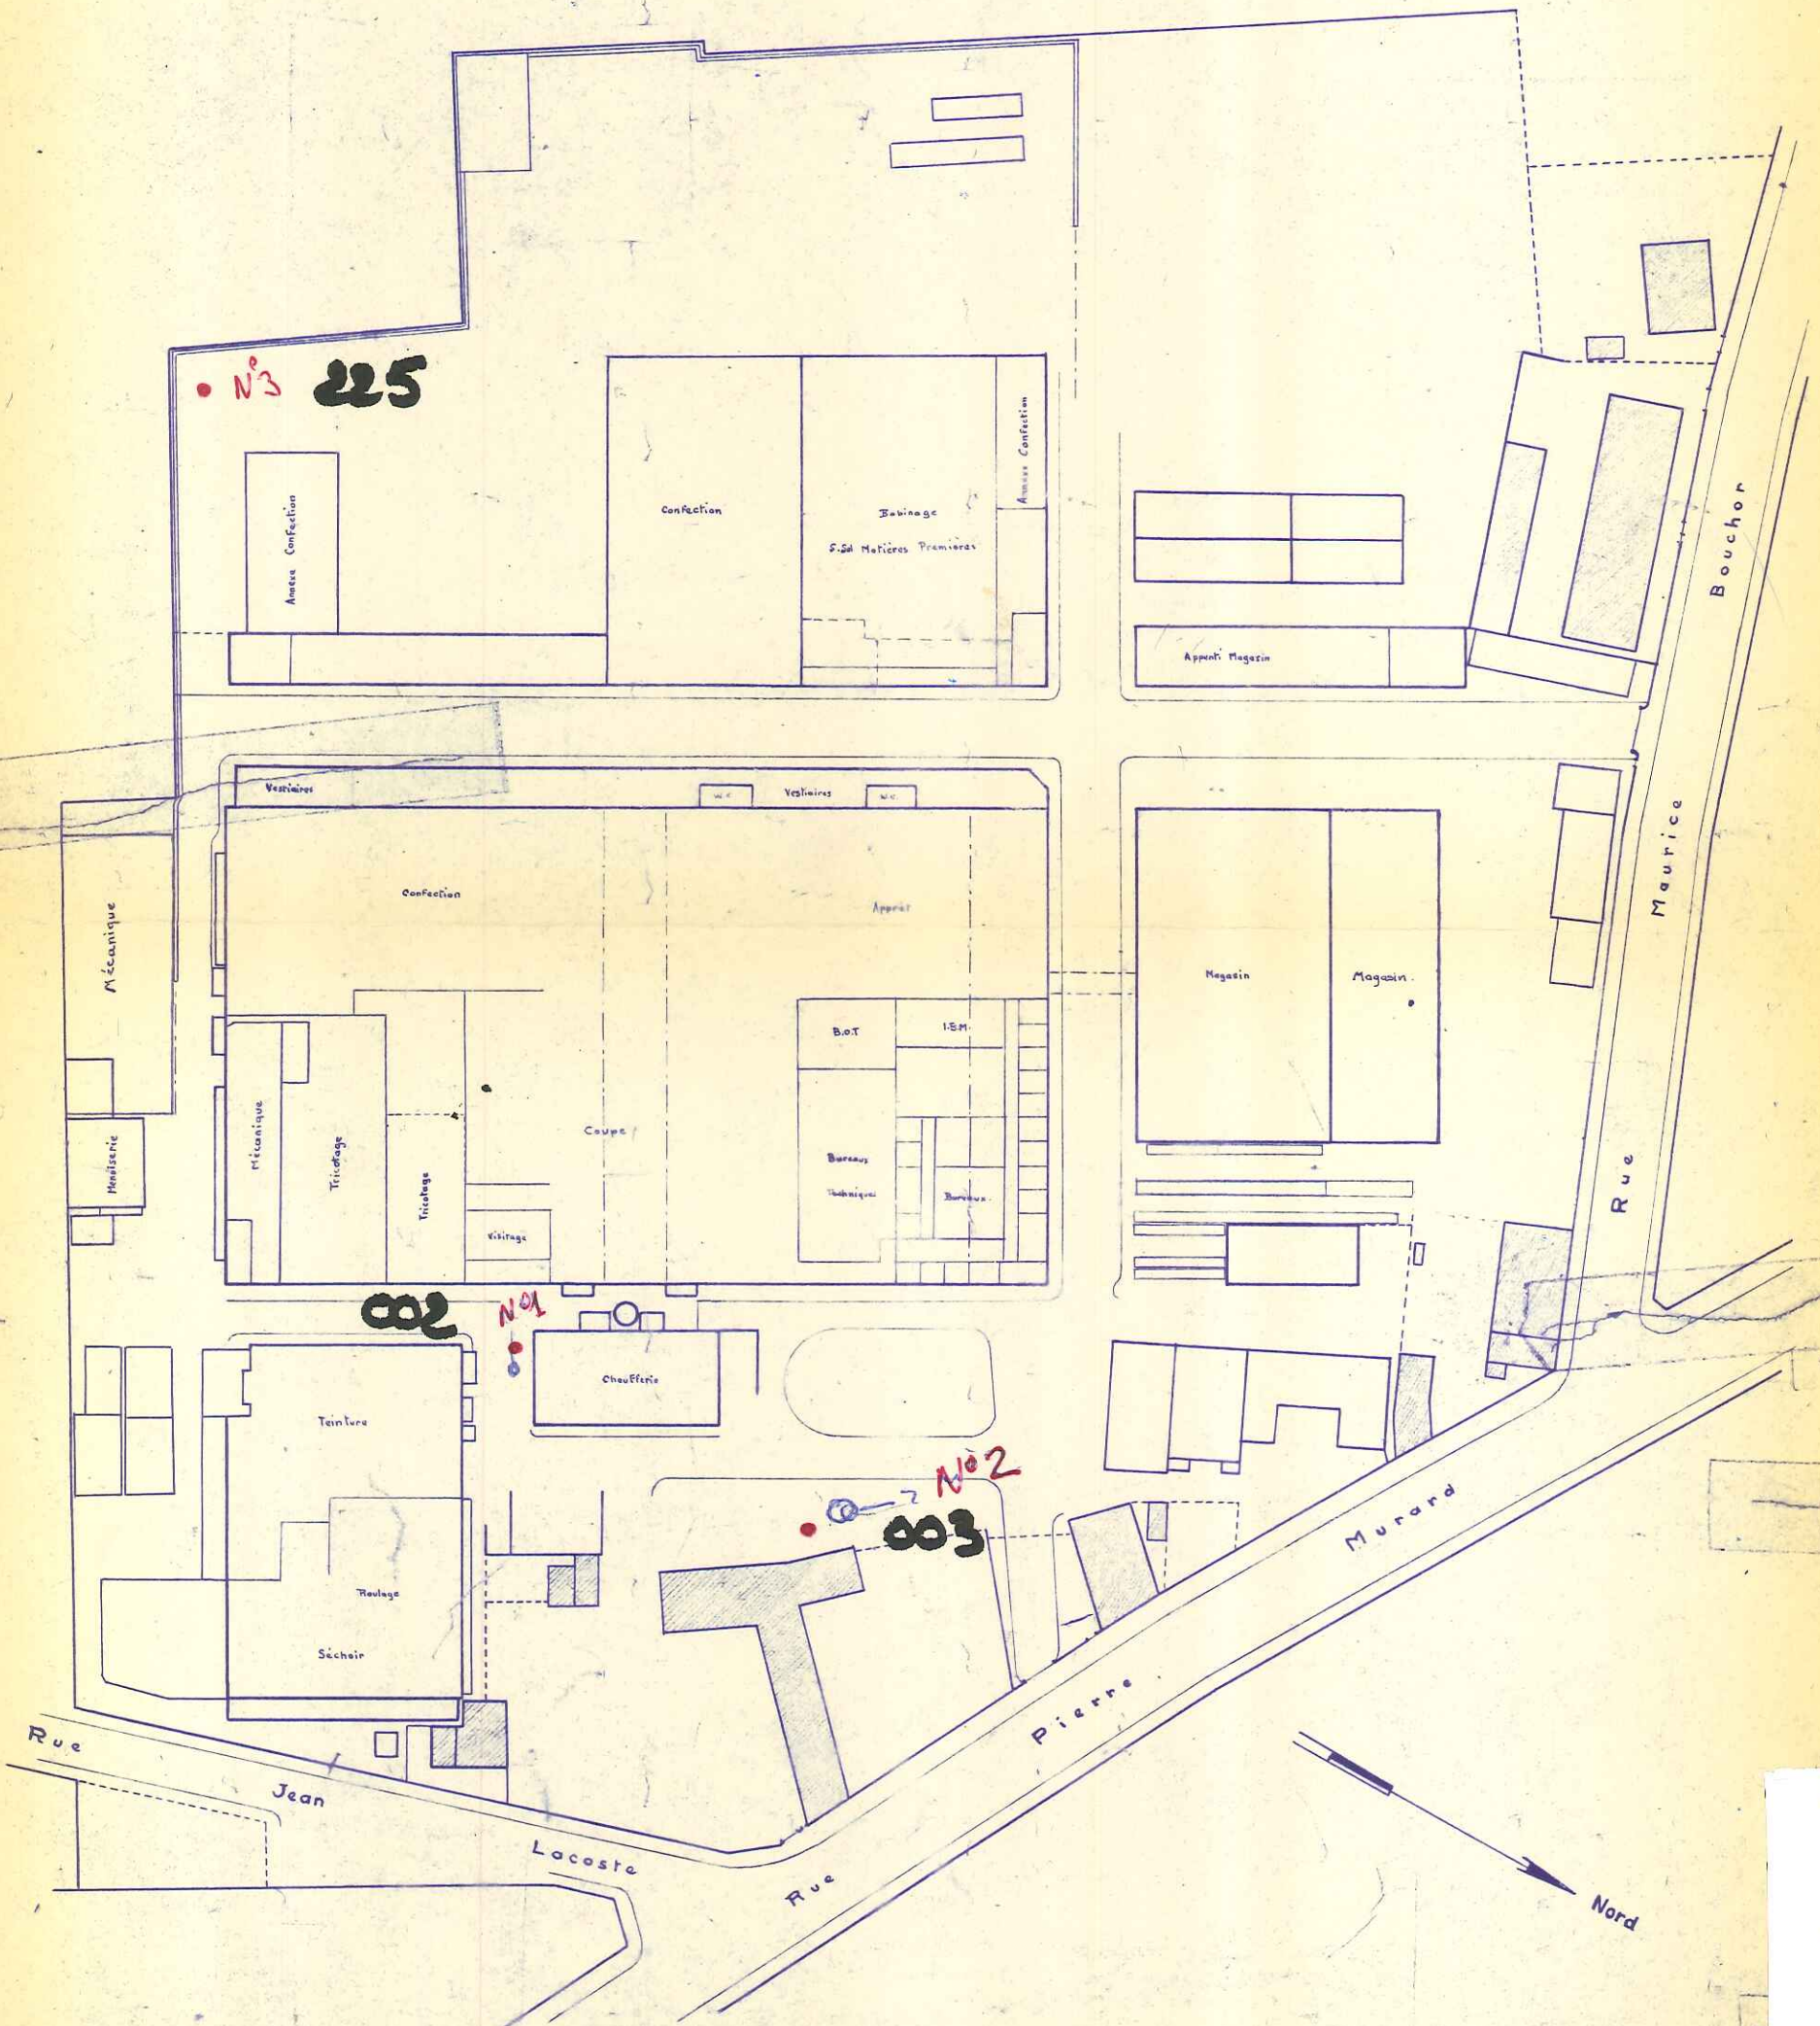

Date	Echelle	Exécuté par
15.5.59	1/1000	Smiles
rectifié le 20.11.64		

IMPLANTATION DES 3 FORAGES

n° 549