



# BUREAU DE RECHERCHES GEOLOGIQUES ET MINIERES

Le BRGM, établissement public de référence  
dans le domaine des sciences de la Terre

Direction Risques Prévention

Département Prévention et Sécurité Minières

DEPARTEMENT DE LA MOSELLE

COMMUNE DE CREUTZWALD

RELEVÉ PIEZOMETRE

**PZ.CREU.GTi.2**



Unité Territoriale Après Mine - Est

2, Avenue de Moselle

B.P. 30006

57801 FREYMING-MERLEBACH -CEDEX



Date : 07 Novembre 2012



# DEPARTEMENT DE LA MOSELLE

## COMMUNE DE CREUTZWALD

### RELEVÉ PIEZOMETRE **PZ.CREU.GTi.2**

Page de Garde

Fiche technique

Plan d'Ensemble IGN

Plan de Situation

Vue Aérienne

Plan Cadastral

Coupe

Photos

Page Fin





DEPARTEMENT DE LA MOSELLE

COMMUNE DE CREUTZWALD



PIEZOMETRE  
**PZ.CREU.GTi.2**

Rue de Carling Maison N°15

Numéro BSS : 01397X0205/GTi2

Coordonnée géographique de l'ouvrage

Longitude : 6°41'52,20"E

Latitude : 49°12'16,48"N

Elévation 211.38m

Diamètre : Ø 64mm

Longueur ou profondeur : 9.5m

Section N°1, parcelle N°174

Propriété de : Commune de Creutzwald





DEPARTEMENT DE LA MOSELLE

COMMUNE DE CREUTZWALD

RELEVÉ PIEZOMETRE

**PZ.CREU.GTi.2**

**COMMUNE DE CREUTZWALD**

**TERRITOIRE ALLEMAND**

**CREUTZWALD - CENTRE**

Coordonnées PZ.CREU.GTi.2

Long.: 06°41'52,20" - Lat.: 49°12'16,48"

**COMMUNE DE L'HOPITAL**

**COMMUNE DE  
FREYMING-MERLEBACH**



**BRGM - DRP**  
Département Prévention et Sécurité Minières  
Unité Territoriale Après Mine - Est

2, Avenue de Moselle B.P.30006 - 57801 FREYMING-MERLEBACH - CEDEX


Technicien  
Géomètre  
Topographe  
D. TRAPP

© IGN-2004

Les renseignements figurant sur ce plan sont donnés à titre indicatif et ne dispensent pas d'appliquer les précautions d'usage.

0m 500m 1000m



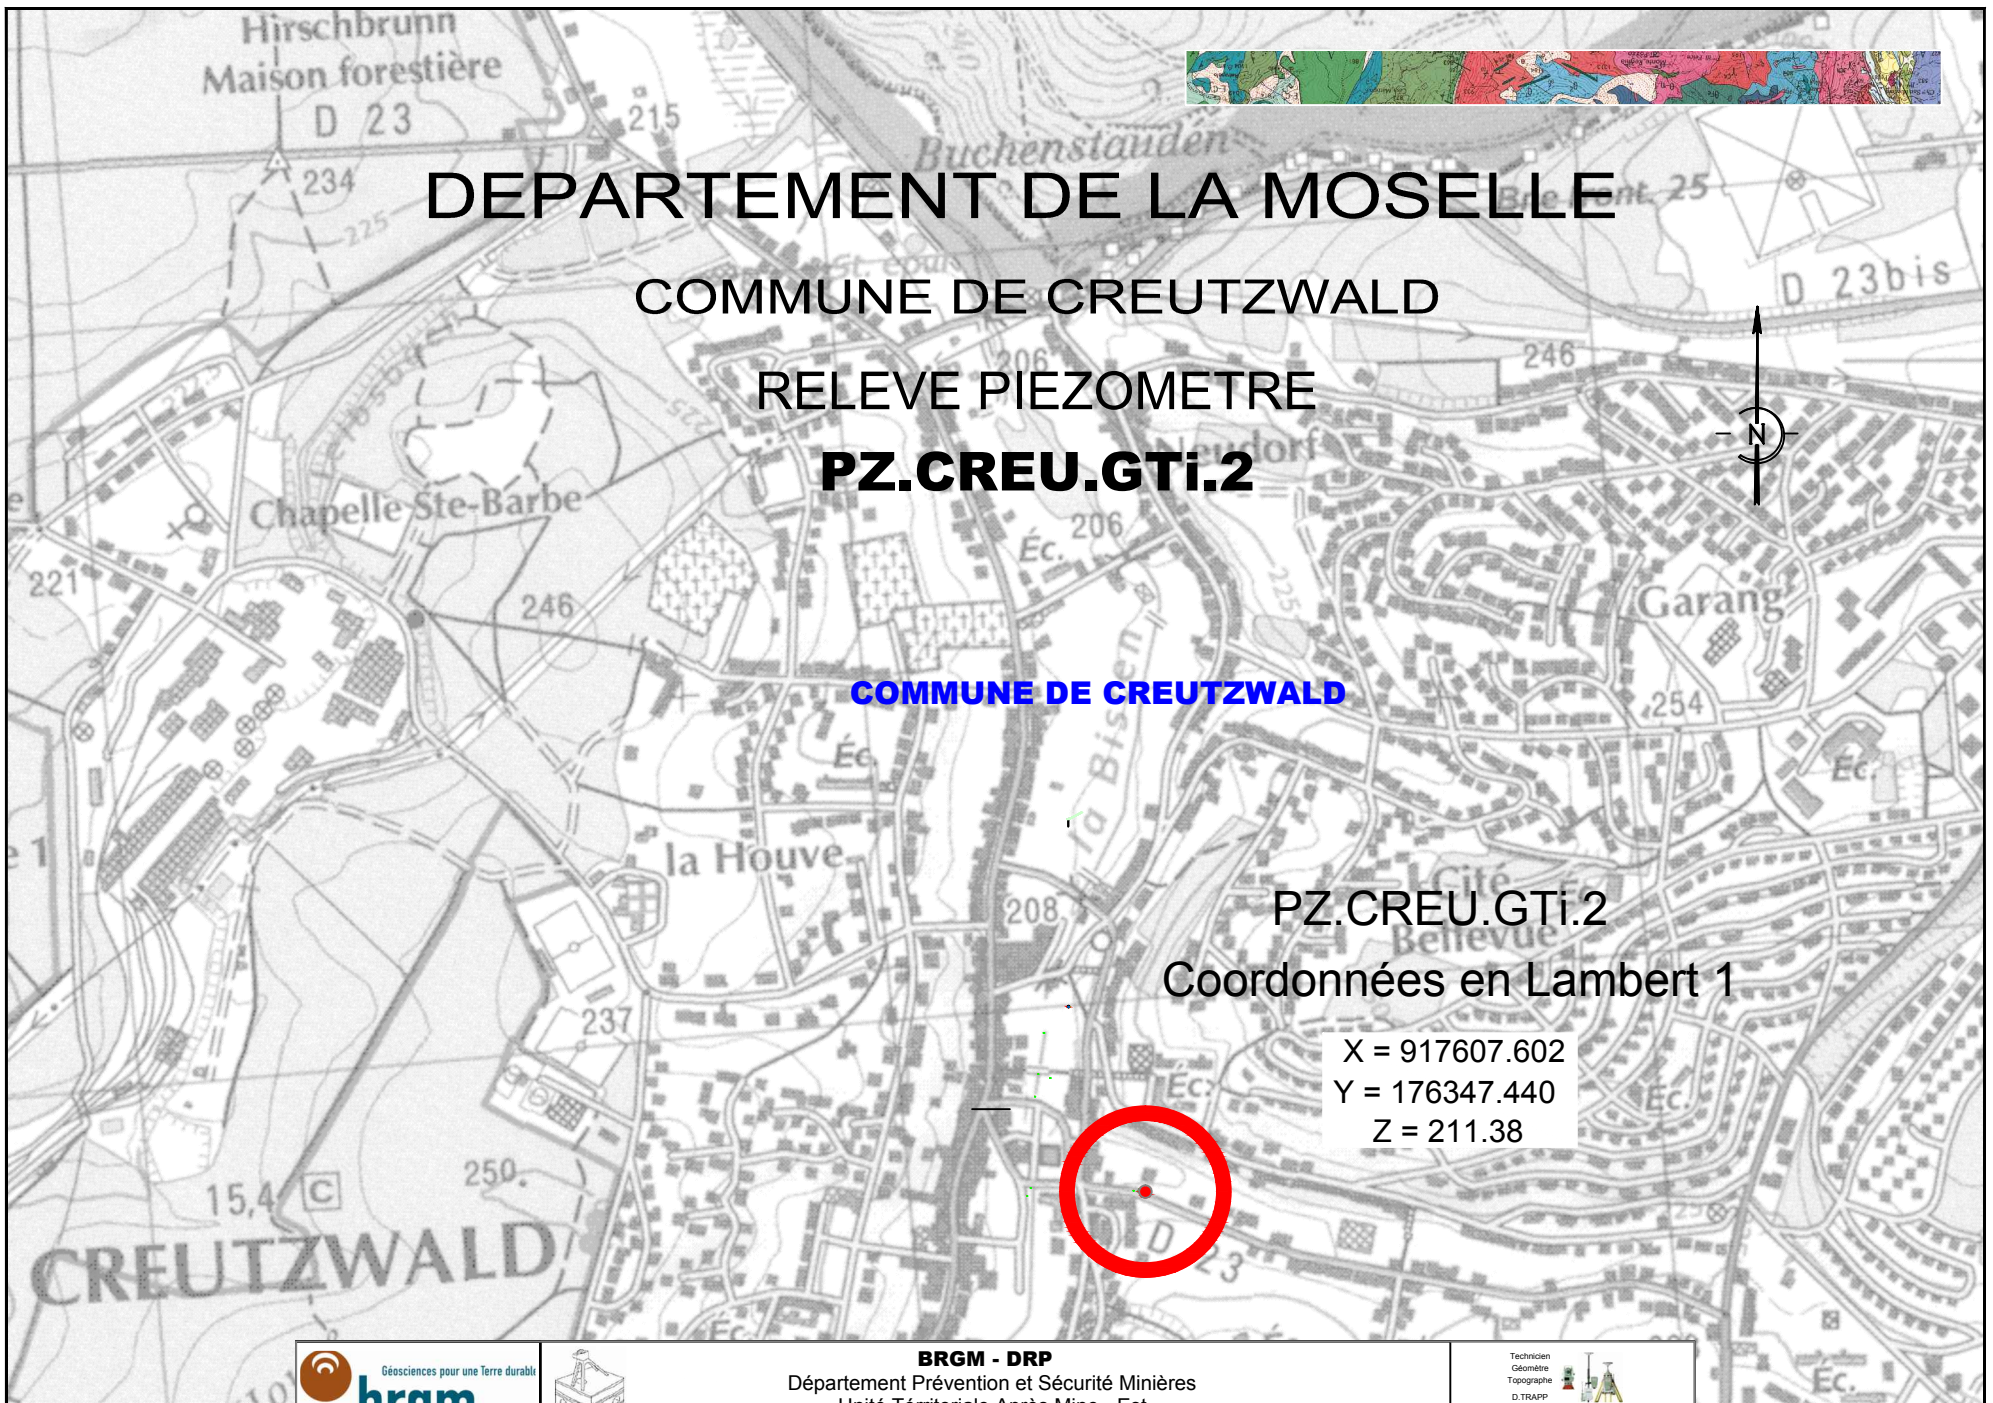

DEPARTEMENT DE LA MOSELLE

COMMUNE DE CREUTZWALD

RELEVÉ PIEZOMETRE

**PZ.CREU.GTi.2**

COMMUNE DE CREUTZWALD

PZ.CREU.GTi.2

Coordonnées en Lambert 1

X = 917607.602

Y = 176347.440

Z = 211.38



DEPARTEMENT DE LA MOSELLE

COMMUNE DE CREUTZWALD

MAIRIE

RELEVÉ PIEZOMETRE

PZ.CREU.GTi.2

Coordonnées en Lambert 1

X = 917607.602

Y = 176347.440

Z = 211.38

La Bisten

VUE AERIENNE

Echelle : 1/1000

0m 25m 50m



Géosciences pour une Terre durable

brgm



**BRGM - DRP**

Département Prévention et Sécurité Minières

Unité Territoriale Après Mine - Est

2, Avenue de Moselle B.P.30006 - 57801 FREYMING-MERLEBACH - CEDEX

Technicien  
Géomètre  
Topographe  
D. TRAPP



GEOPORTAIL

Les renseignements figurant sur ce plan sont donnés à titre indicatif et ne dispensent pas d'appliquer les précautions d'usage.

# DEPARTEMENT DE LA MOSELLE

## COMMUNE DE CREUTZWALD

RELEVÉ PIEZOMETRE  
PZ.CREU.GTi.2  
Coordonnées en Lambert 1

X = 917607.602  
Y = 176347.440  
Z = 211.38

Plan cadastral  
Section : 1 Parcelle : 174

Echelle : 1/1000  
0m 25m 50m




**BRGM - DRP**  
Département Prévention et Sécurité Minières  
Unité Territoriale Après Mine - Est  
2, Avenue de Moselle B.P.30006 - 57801 FREYMING-MERLEBACH - CEDEX



© Cadastre.gouv.

Les renseignements figurant sur ce plan sont donnés à titre indicatif et ne dispensent pas d'appliquer les précautions d'usage.

DEPARTEMENT DE LA MOSELLE  
COMMUNE DE CREUTZWALD  
COUPE A-A

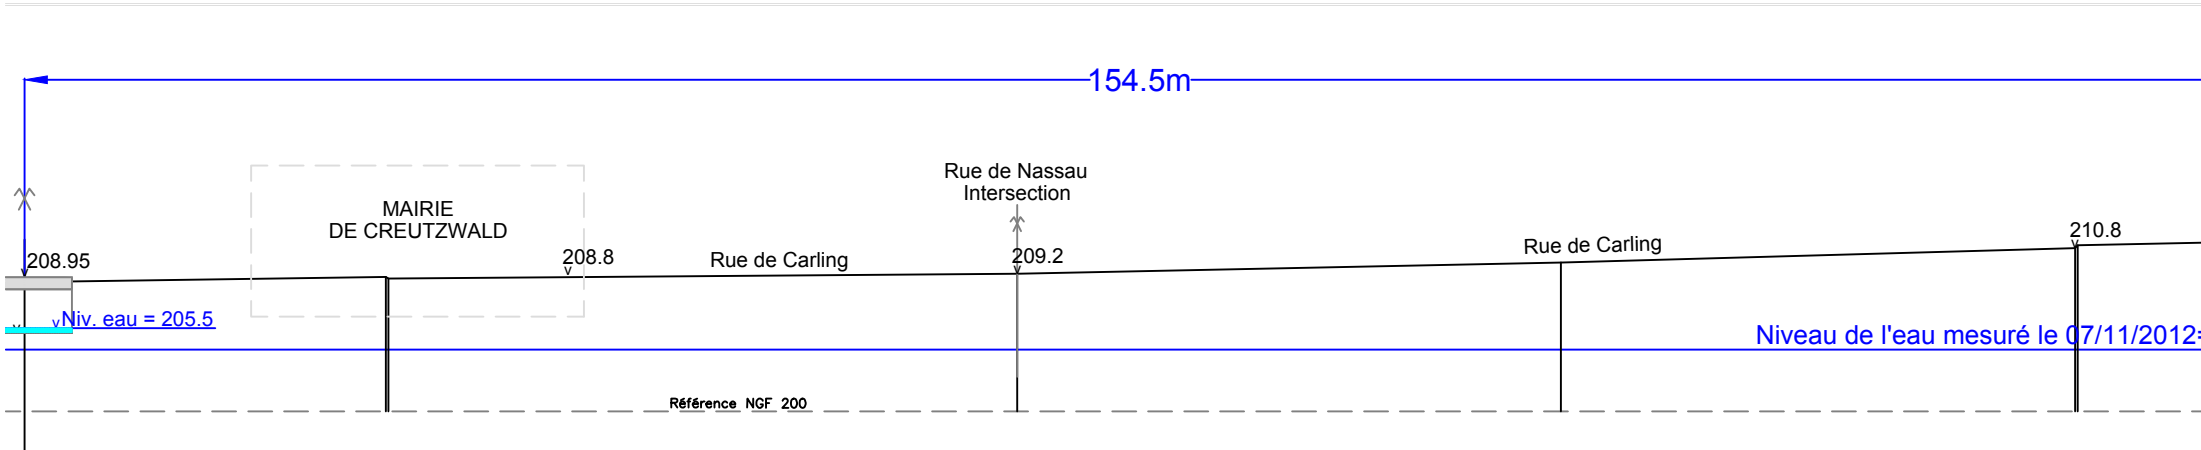

PZ.CREU.GTi.2  
Coordonnées en Lambert  
X = 917607.602  
Y = 176347.440  
Dessus Regard Z = 211.38

: 1/500  
25m





DEPARTEMENT DE LA MOSELLE

COMMUNE DE CREUTZWALD



PIEZOMETRE  
**PZ.CREU.GT1.2**



Le BRGM, établissement public de référence  
dans le domaine des sciences de la Terre

BRGM - DRP - DPSM - UTAM Est

Tableau des coordonnées du Piézomètre sur la commune de Creutzwald

Piézo N°	X-lambert 1	Y-Lambert1	X-lambert 93	Y-Lambert 93	Longitude	Latitude	Altitude NGF-IGN 1969 - Z Dessus Piézo	Commune	Section	Parcelle	Niveau Eau mesuré le 07/11/2012	Observations
PZ.CREU.GT1.2	917607.602	176347.44	969412.64	6906846.449	6°41'52,20"E	49°12'16,48"N	211.38	Creutzwald	1	185	204.1	R.de Carling maison N°15





# DEPARTEMENT DE LA MOSELLE

## COMMUNE DE CREUTZWALD

### RELEVÉ PIEZOMETRE PZ.CREU.GTi.2







# BUREAU DE RECHERCHES GEOLOGIQUES ET MINIERES

Le BRGM, établissement public de référence  
dans le domaine des sciences de la Terre



## Unité Territoriale Après Mine - Est

2, Avenue de Moselle

B.P. 30006

57801 FREYMING-MERLEBACH -CEDEX