

Alimentation en eau potable

2^e lot. Ouvrages d'art

COUPE DU PUIT

Dressé par l'Ingénieur d'Arrondissement soussigné

Troyes le : 5 février 1953

l'Ingénieur d'arrondissement par intérim.


Signé : Radek

Présenté par l'Ingénieur en Chef soussigné

Troyes le : 10 février 1958

Signé : Thiébaut

Echelle : 1/20

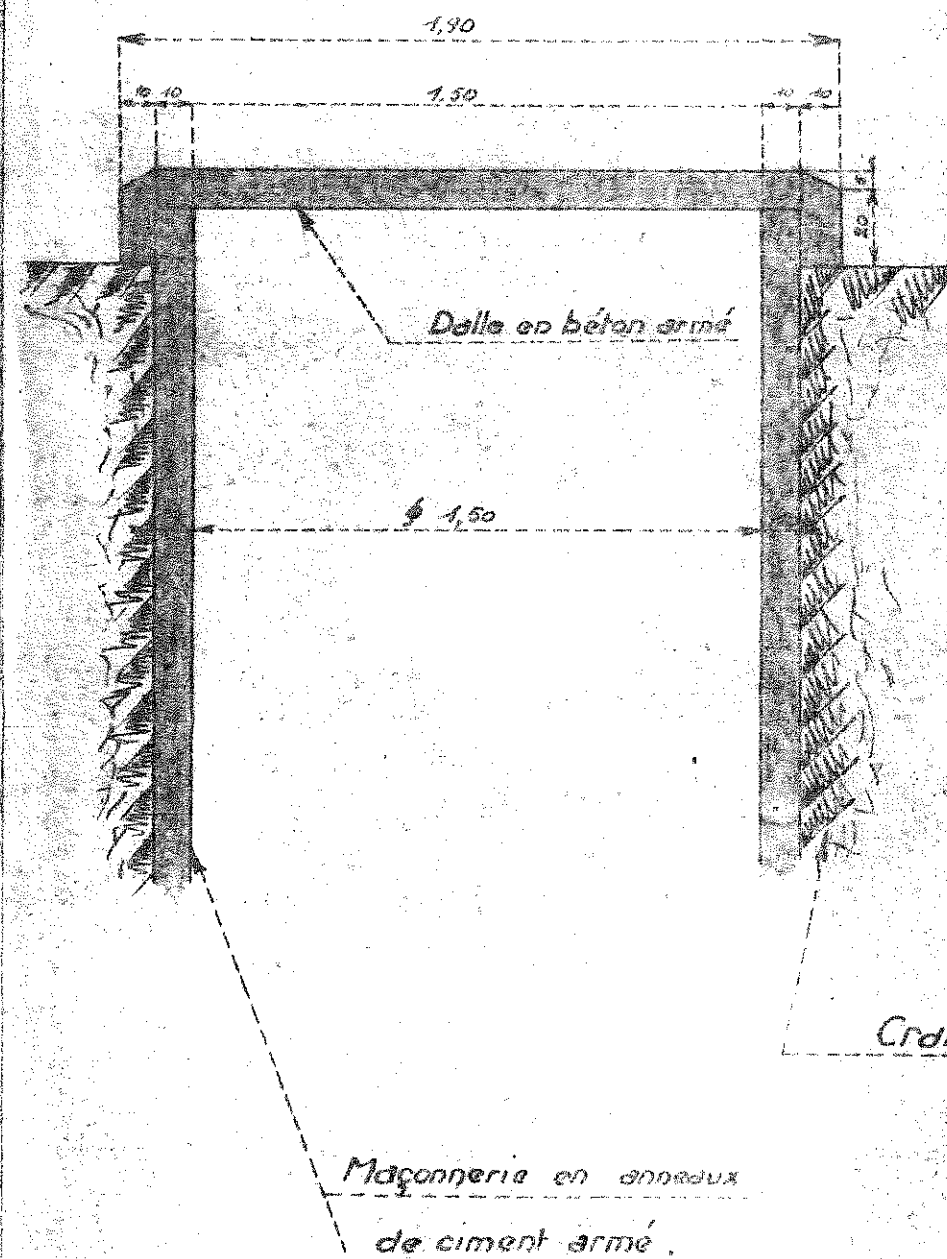

Echelle : 1/50

(05/02/1953)