

M. Radek
Ingénieur d'Arrond^t
par intérim

M. Thiébaut
Ingénieur en Chef

COMMUNE DE POUY-SUR-VANNE

ALIMENTATION EN EAU POTABLE (2^e PHASE)

2^e lot. Ouvrages d'art

PLAN DE SITUATION AU 1/10.000^e

Dressé par l'Ingénieur d'Arrondissement soussigné.

TROYES le : 5 février 1953

l'Ingénieur d'arrondissement par intérim


Signé : Radek

Présenté par l'Ingénieur en Chef soussigné,

TROYES le : 10 février 1953

Signé : Thiébaut

02975X0008

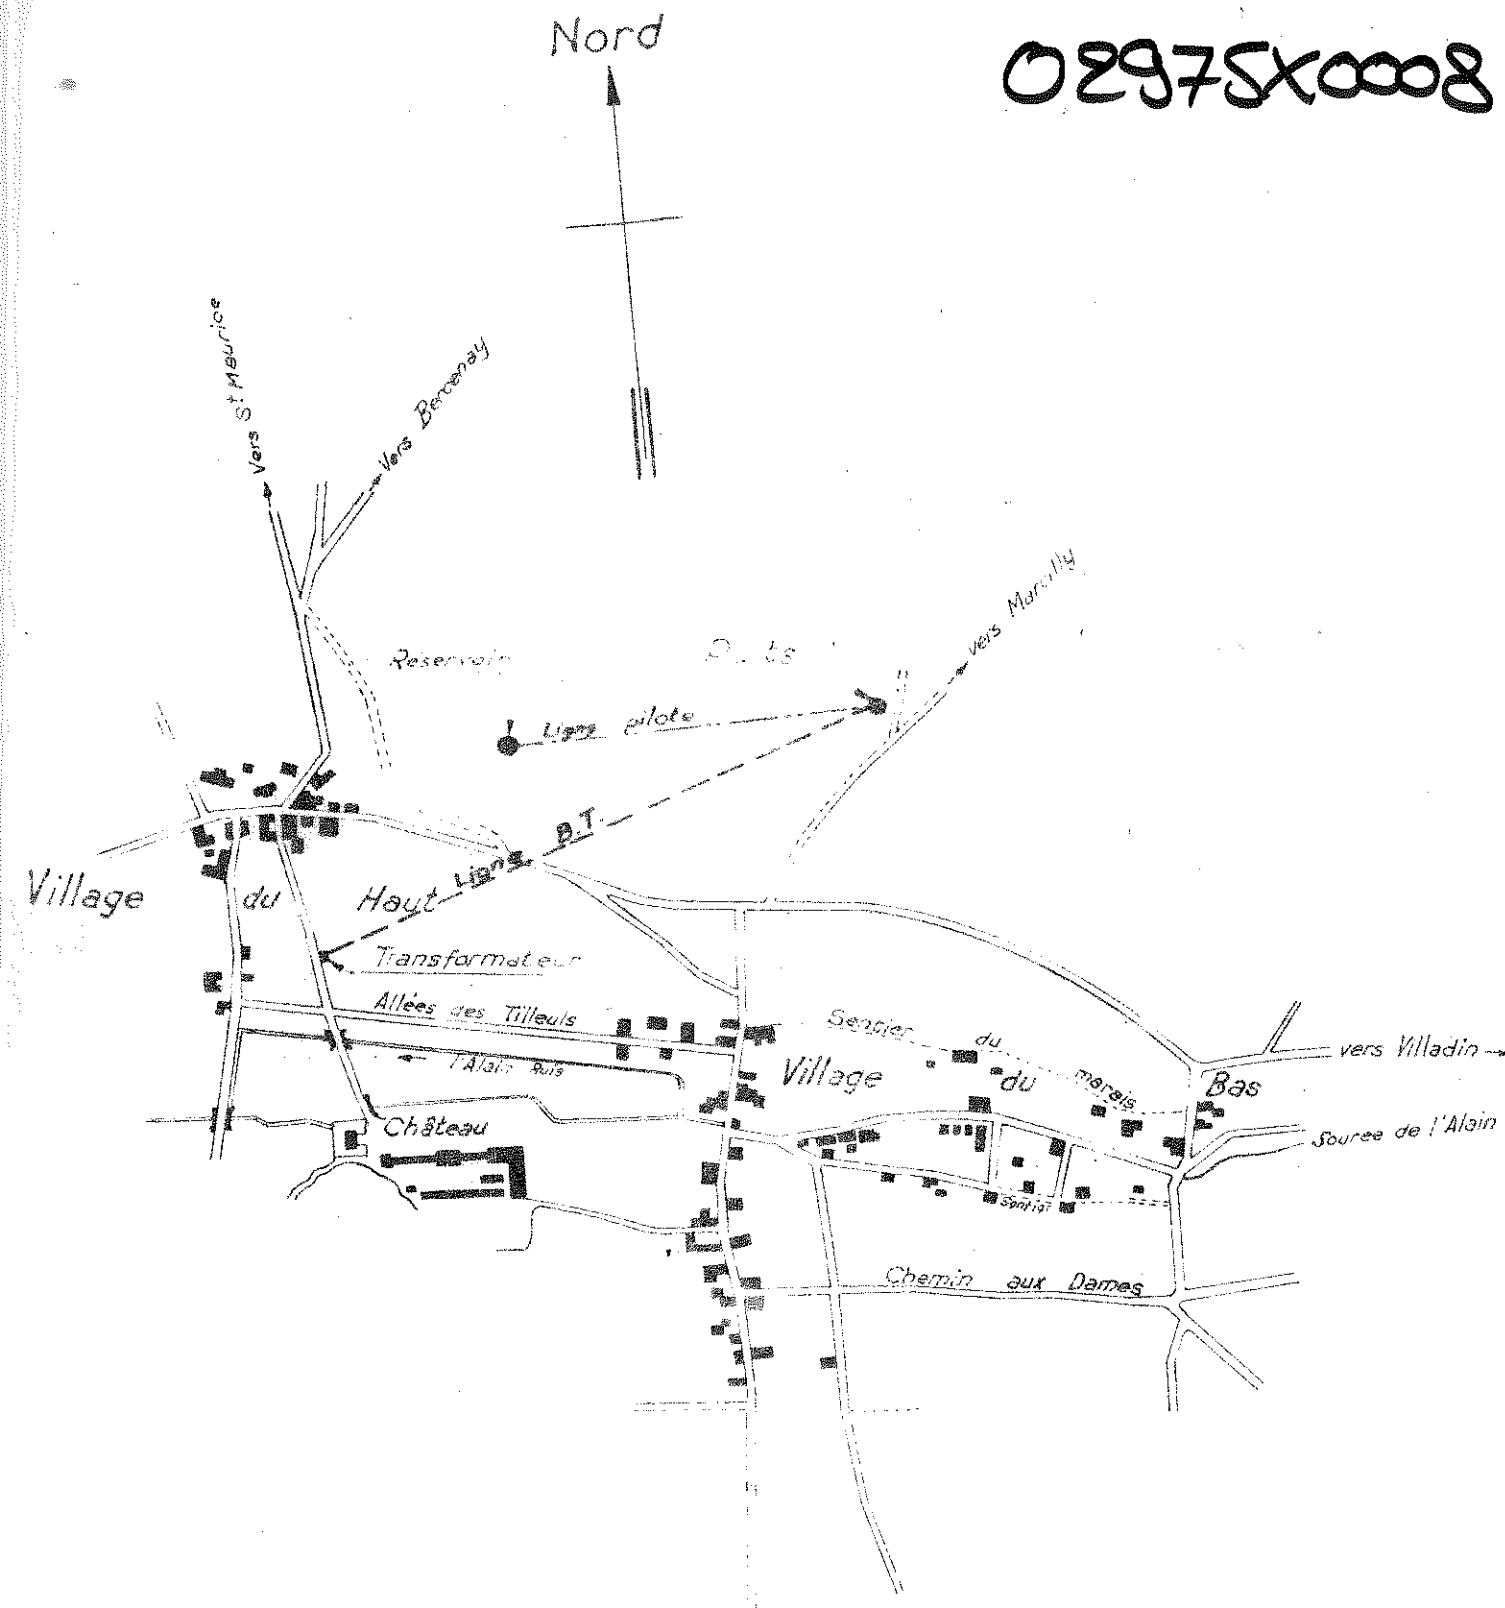

(05/02/1953)