


PERIMETRES DE PROTECTION DU CAPTAGE

PLAN DE SITUATION

Echelle : 1/10000

Légende :

- Captage et périmètre immédiat
- Périmètre rapproché

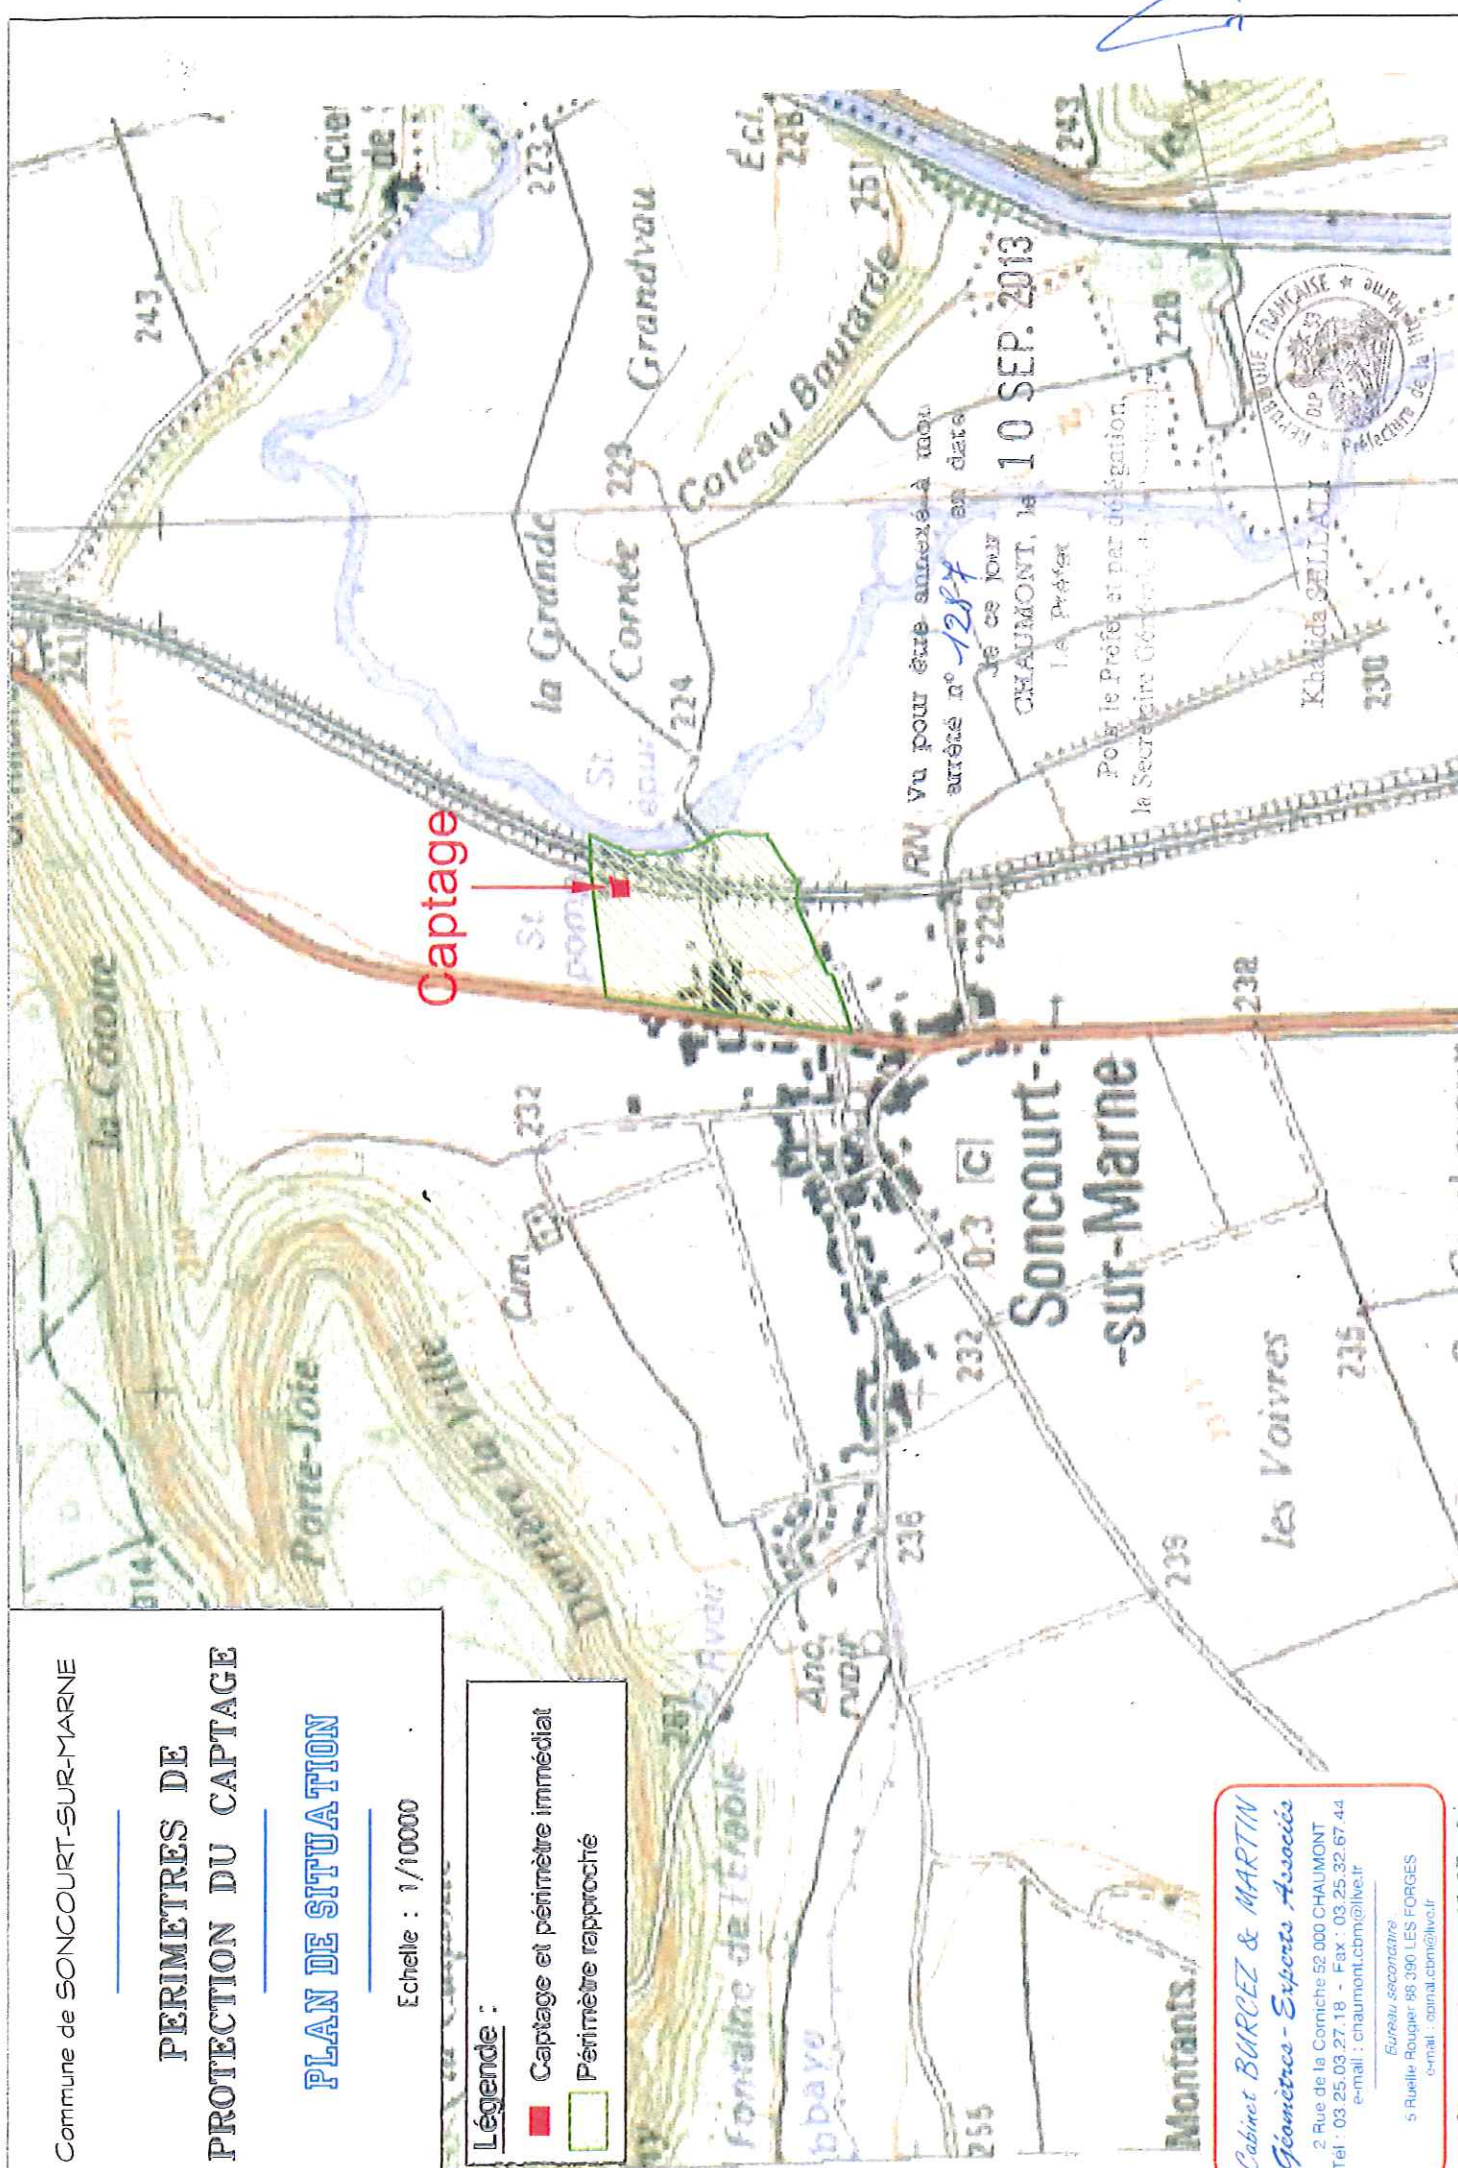

Cabinet BURCEZ & MARTIN
Géomètres-Experts Associés

2 Rue de la Comiche 52 000 CHAUMONT
Tel : 03 25 03 27 18 - Fax : 03 25 32 67 44
e-mail : chaumont.cbm@live.fr

Bureau secondaire
5 Rue du Roulier 52 390 LES FORGES
e-mail : cbm@lesforges.fr