


Département de l'Aube

COMMUNE DE POIVRES

PROJET D'ALIMENTATION EN EAU POTABLE

SCHÉMA DU RÉSEAU

POIVRES

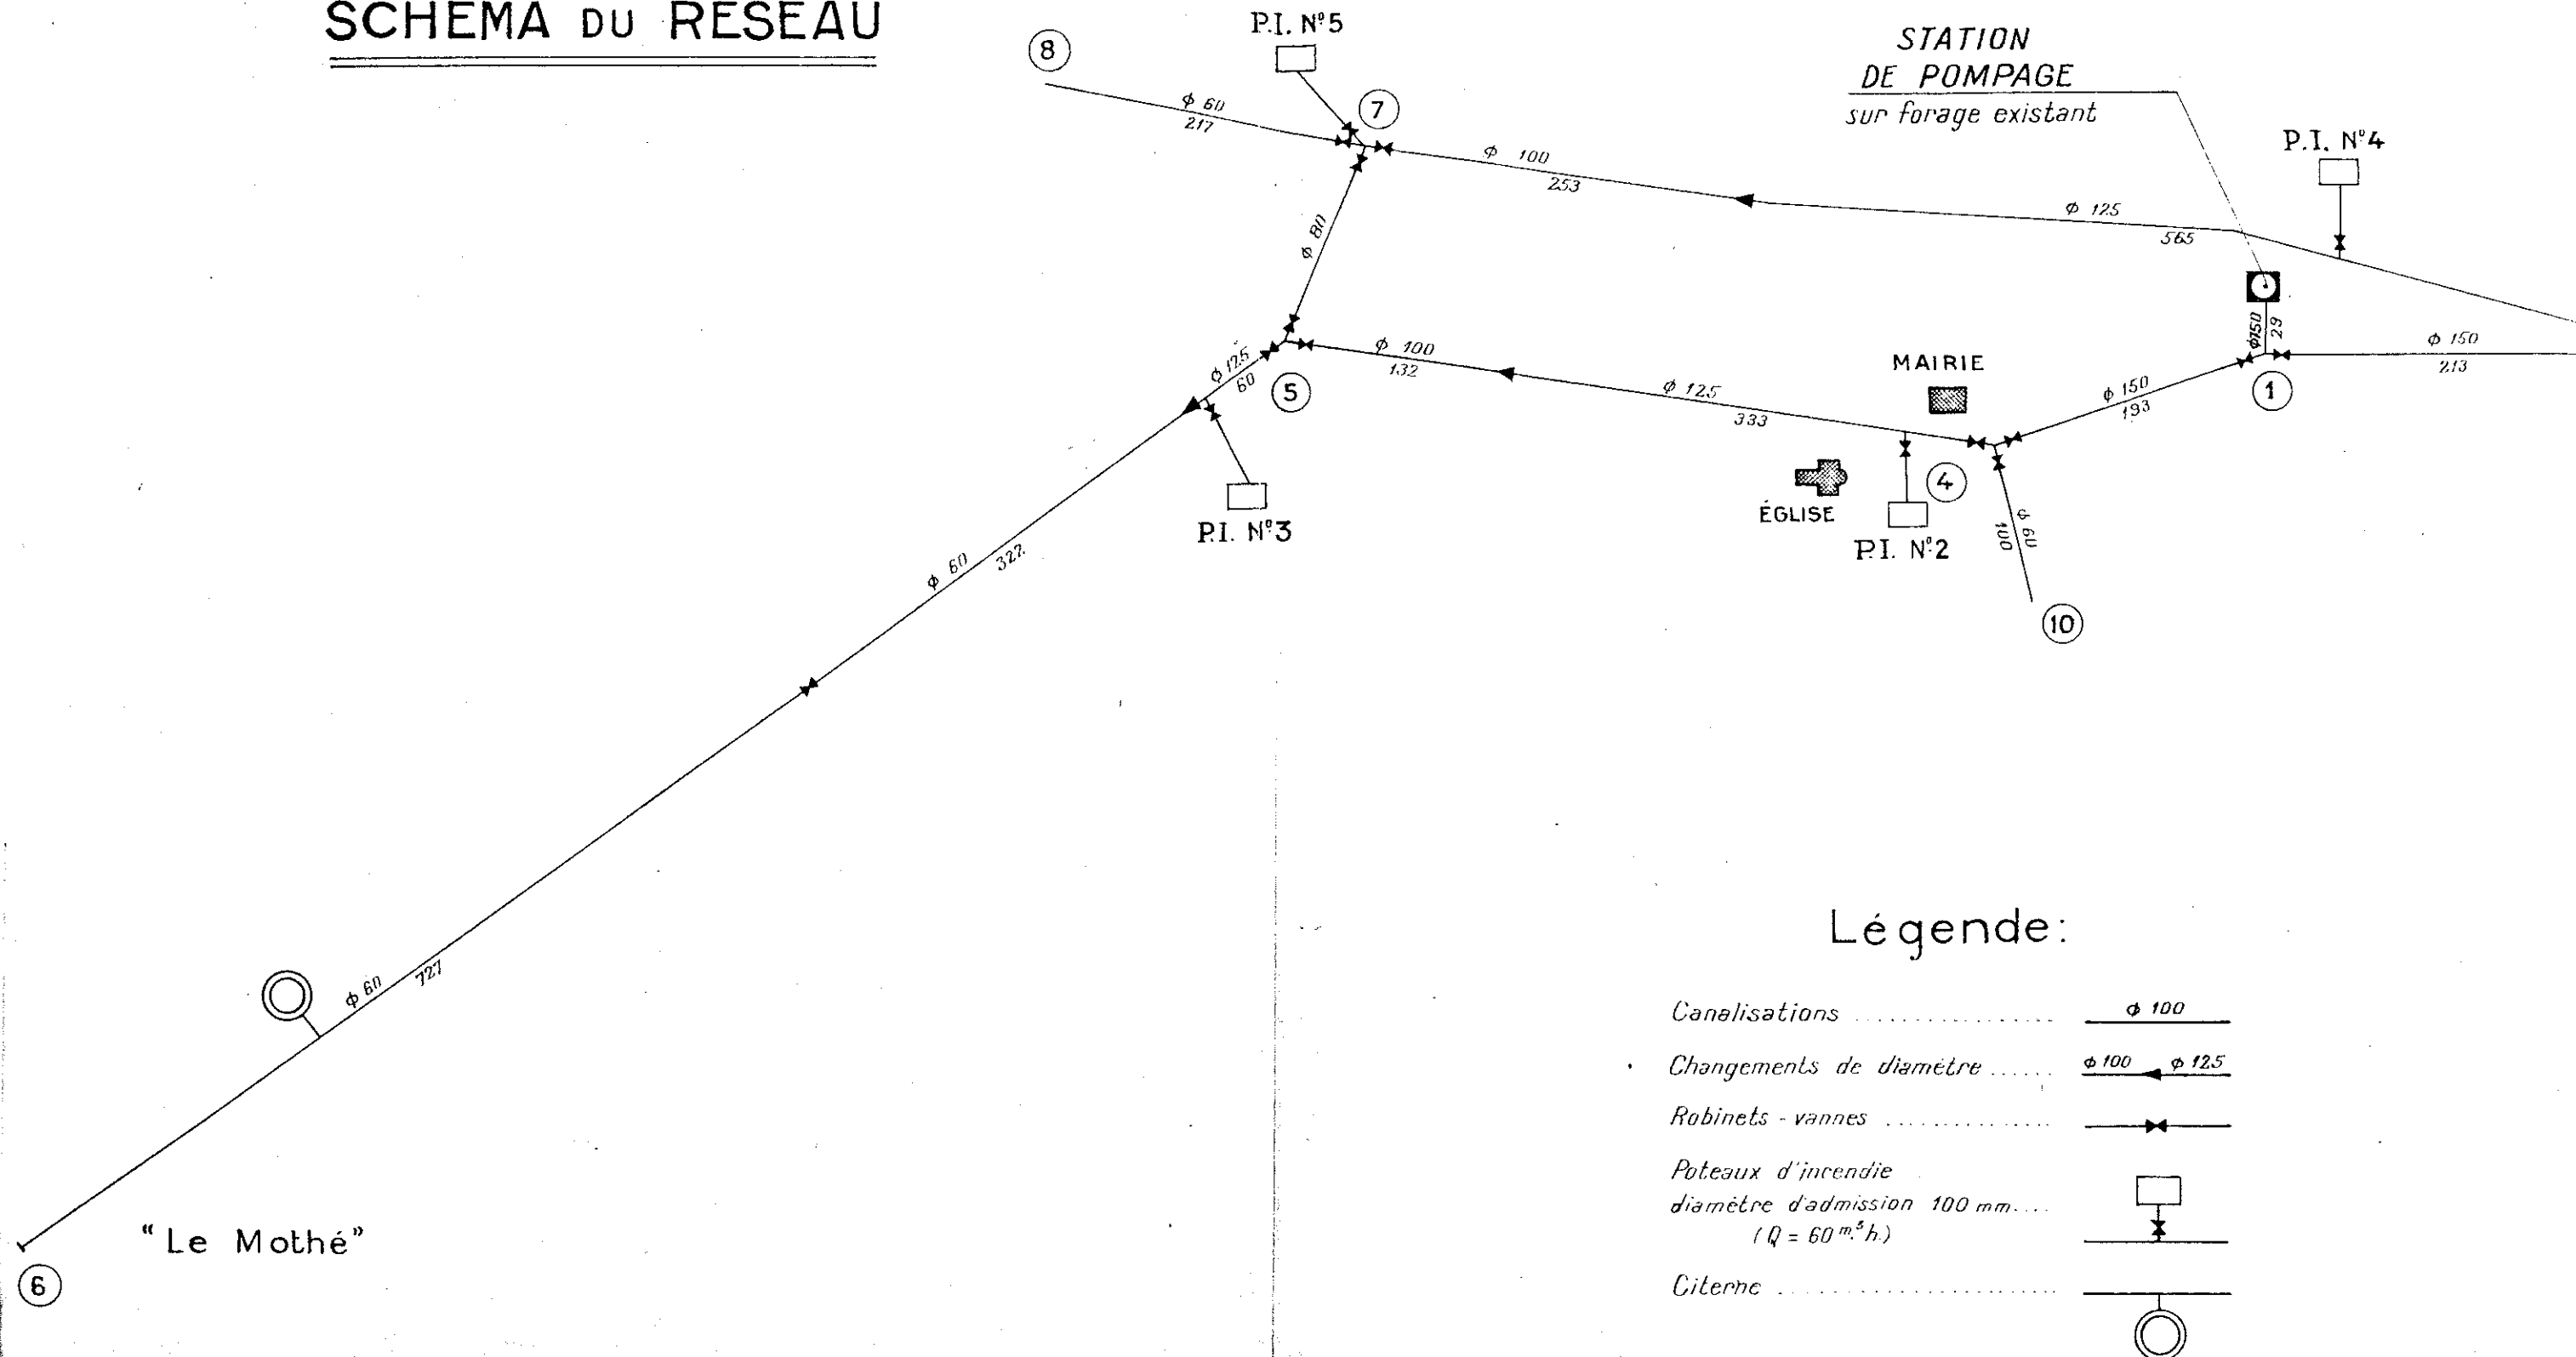

## Légende:

Canalisations .....	Φ 100
Changements de diamètre .....	Φ 100 → Φ 125
Robinets - vannes .....	— X —
Poteaux d'incendie diamètre d'admission 100 mm. (Q = 60 m <sup>3</sup> h.)	— [ ] —
Citerne .....	— ( ) —