

DEPARTEMENT DE L'AUBE

03351X0035


VILLE DE BAR-SUR-AUBE

ALIMENTATION EN EAU POTABLE


STATION DE POMPAGE


PUITS n° 2


EQUIPEMENT

F					
E					
D					
C					
B					
A					
Indice	Date	Modifications			
Date	Dessiné par	Vérifié par	Echelle	Chantier	
19.11.71	E.J.J		1/20 ^e - 1/10 ^e		
EAU ET ASSAINISSEMENT 		N° ETUDE 61.460.01			
280, Avenue NAPOLEON BONAPARTE 92 - RUEIL - MALMAISON - Tél: 977-03-30		PLAN N° IM 7039			

COUPE A

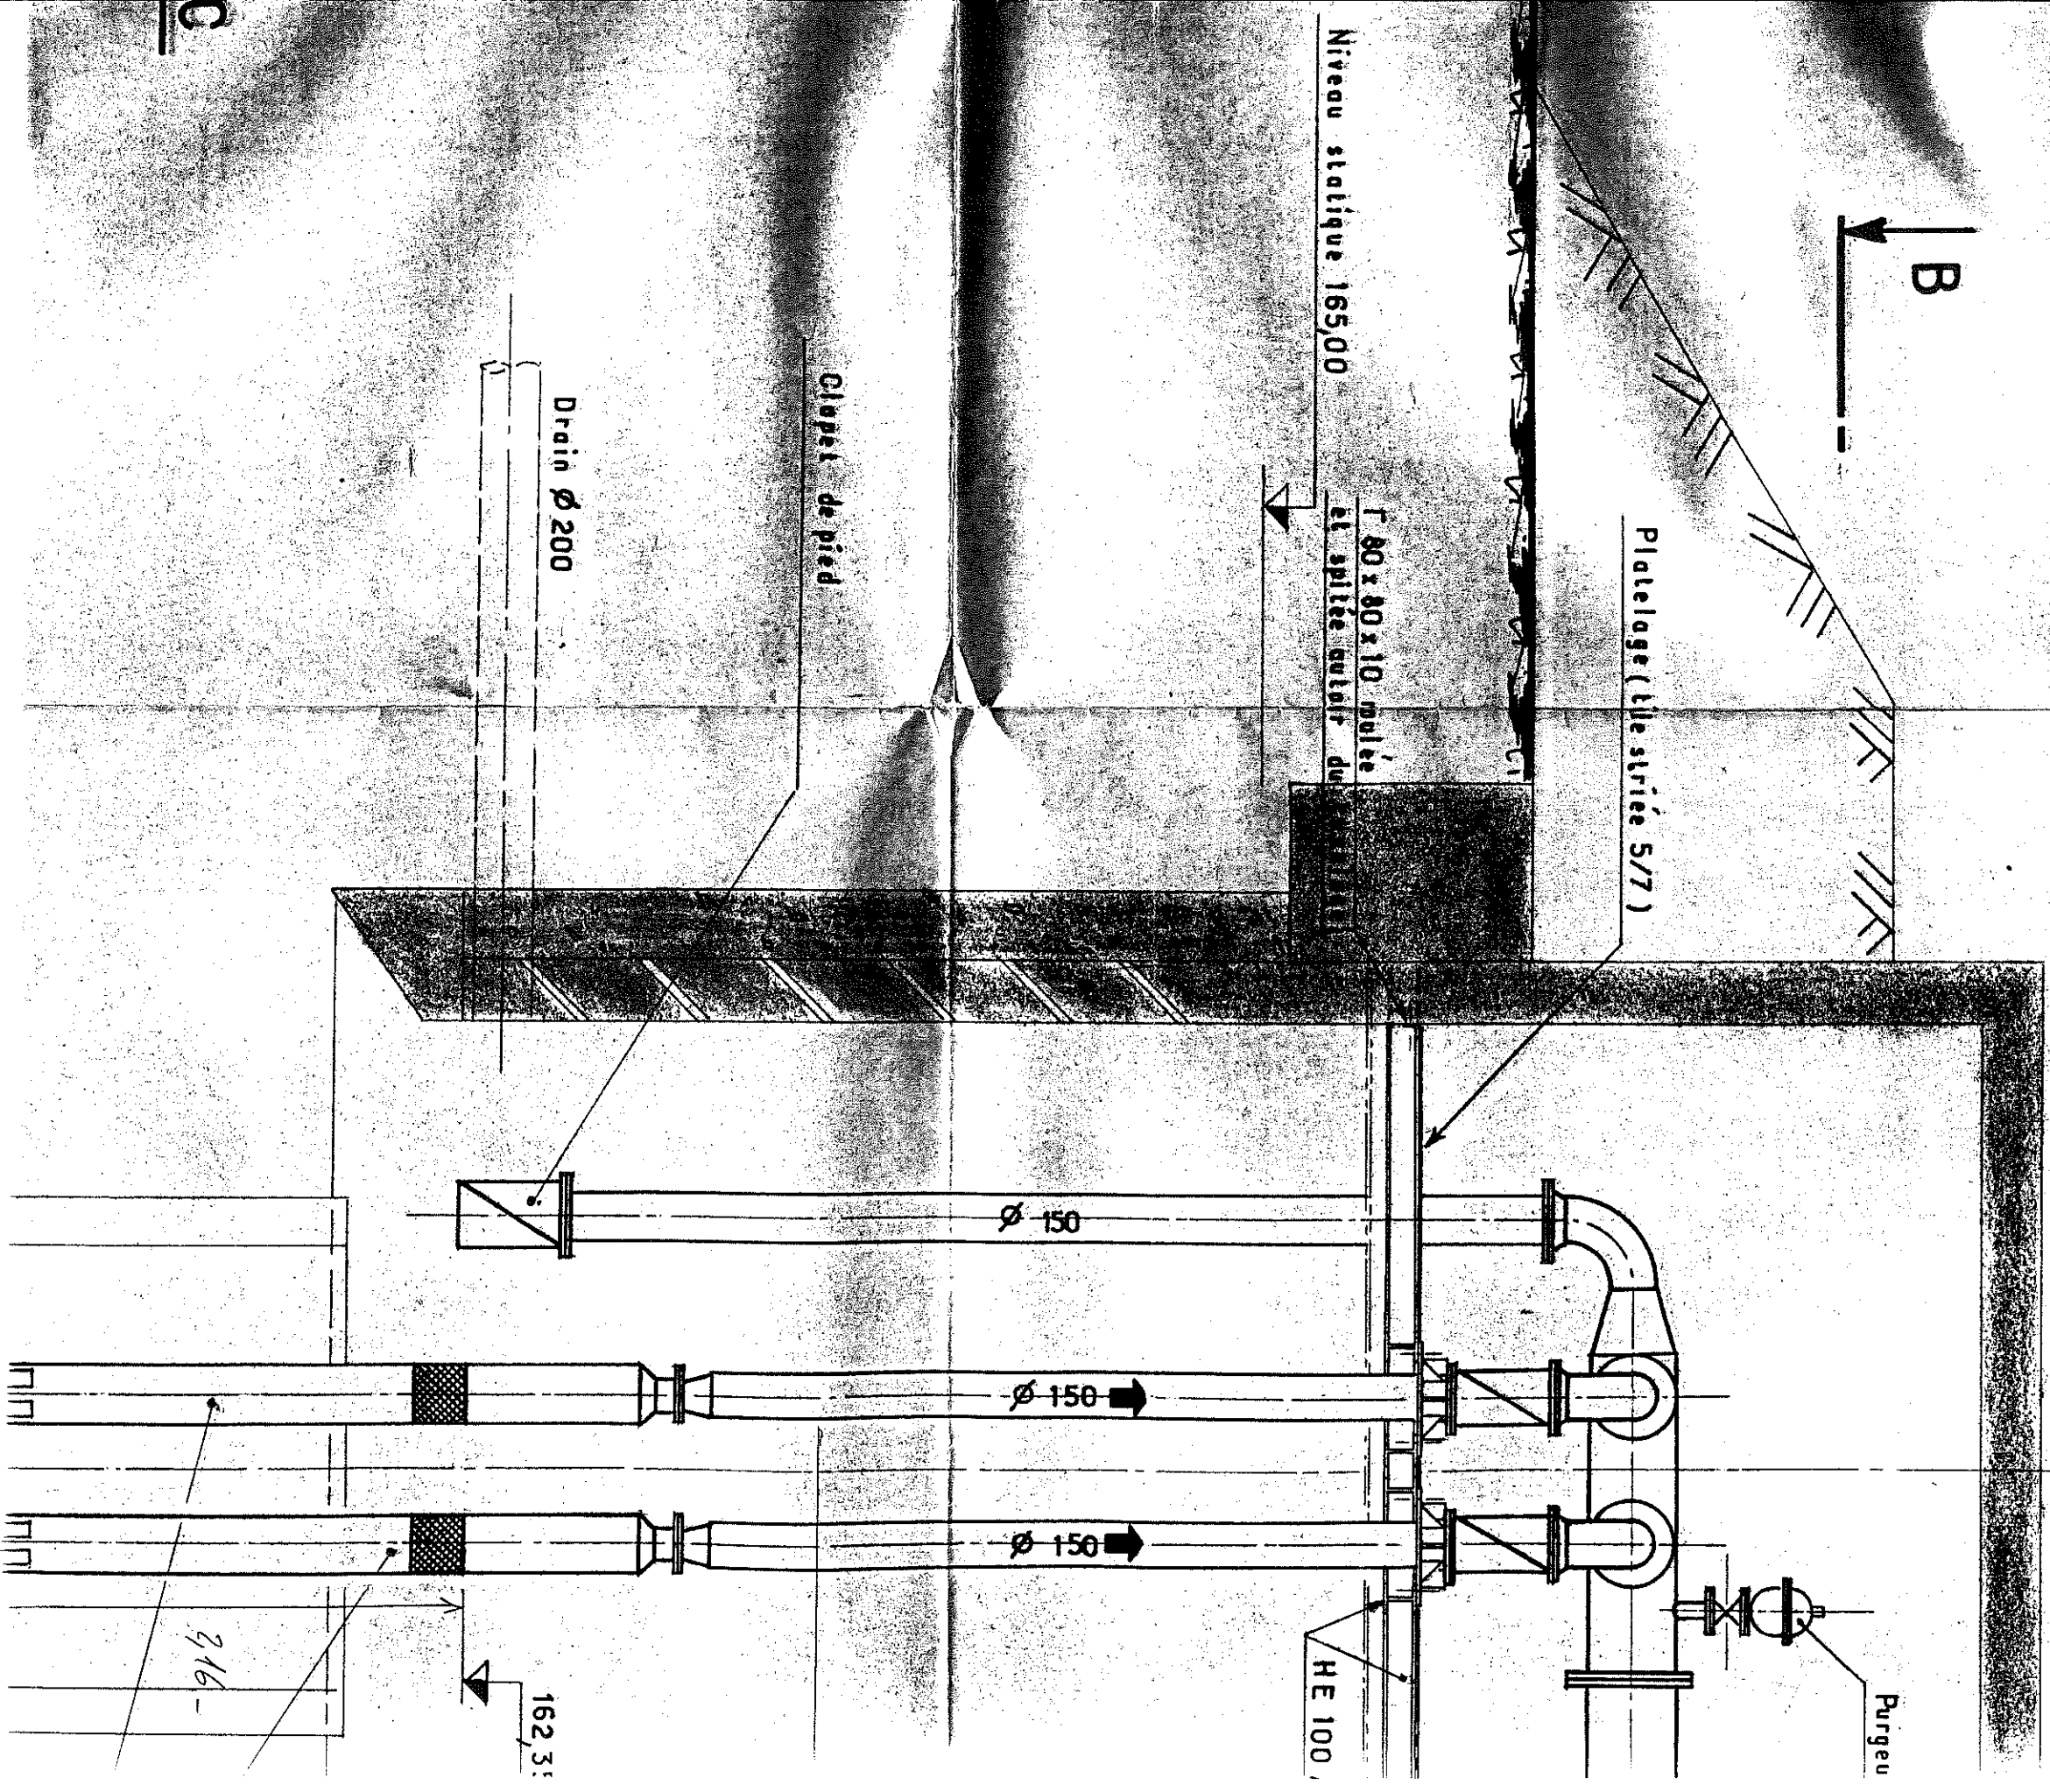

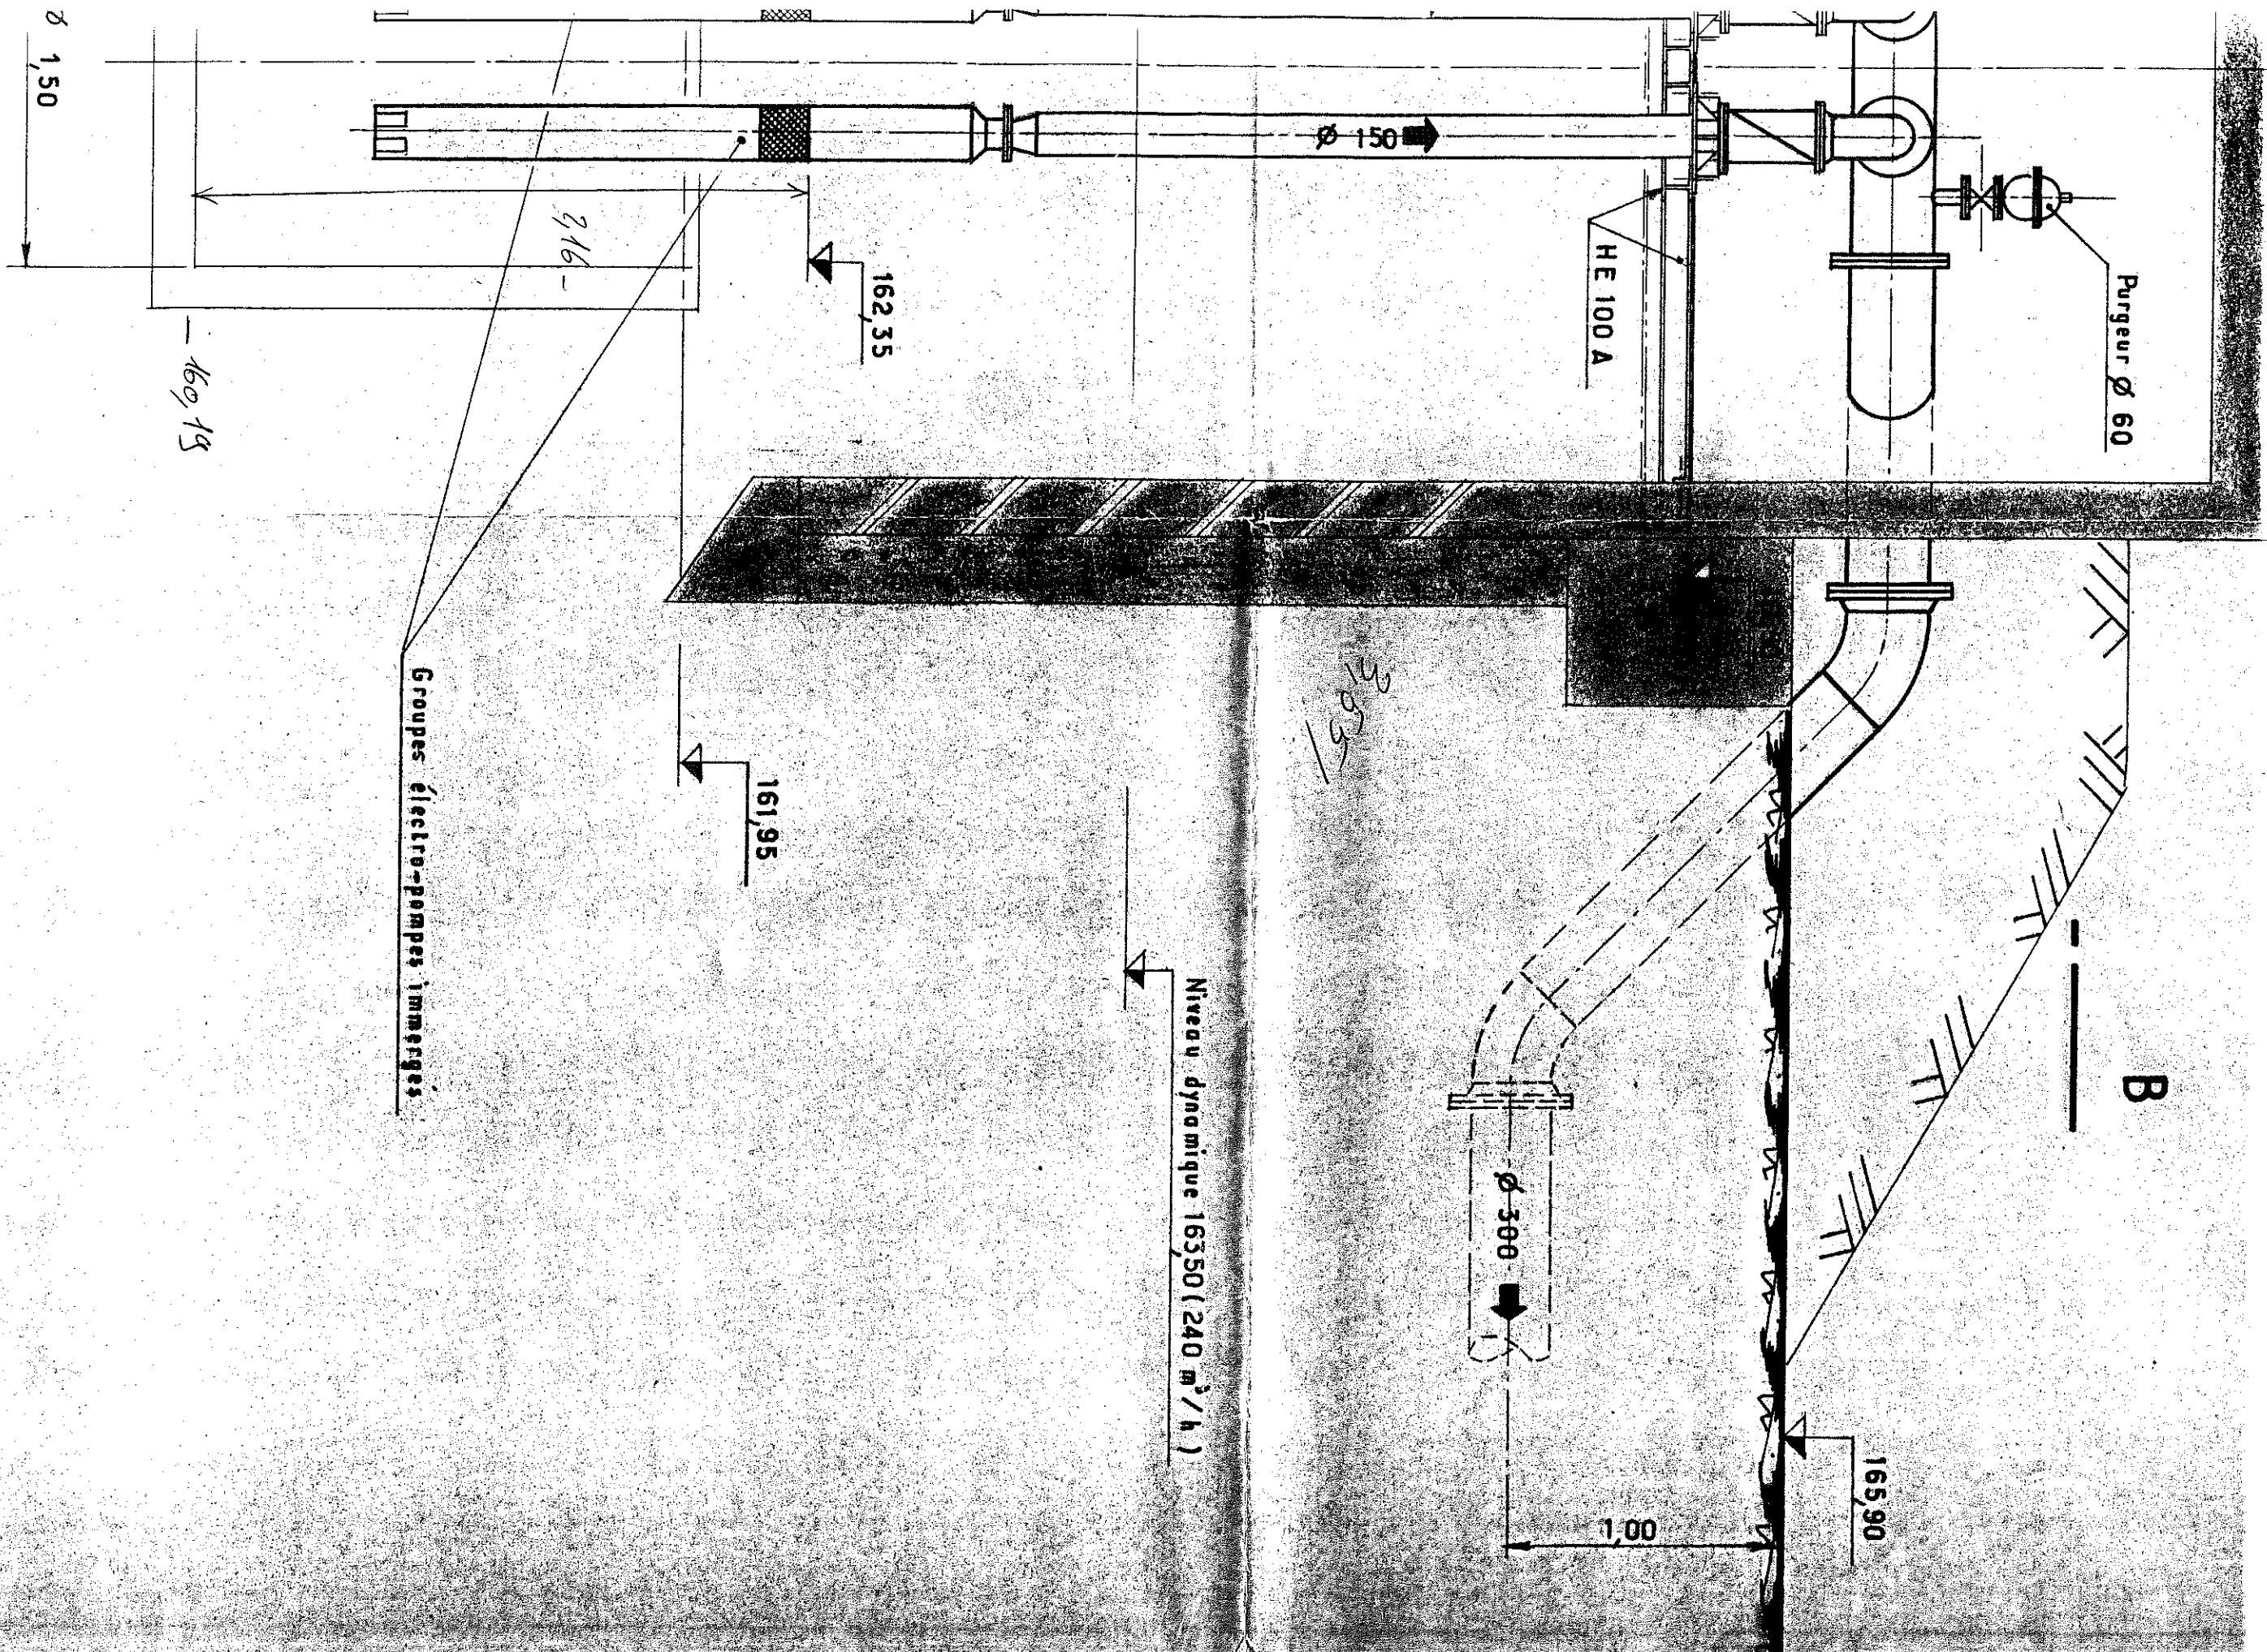

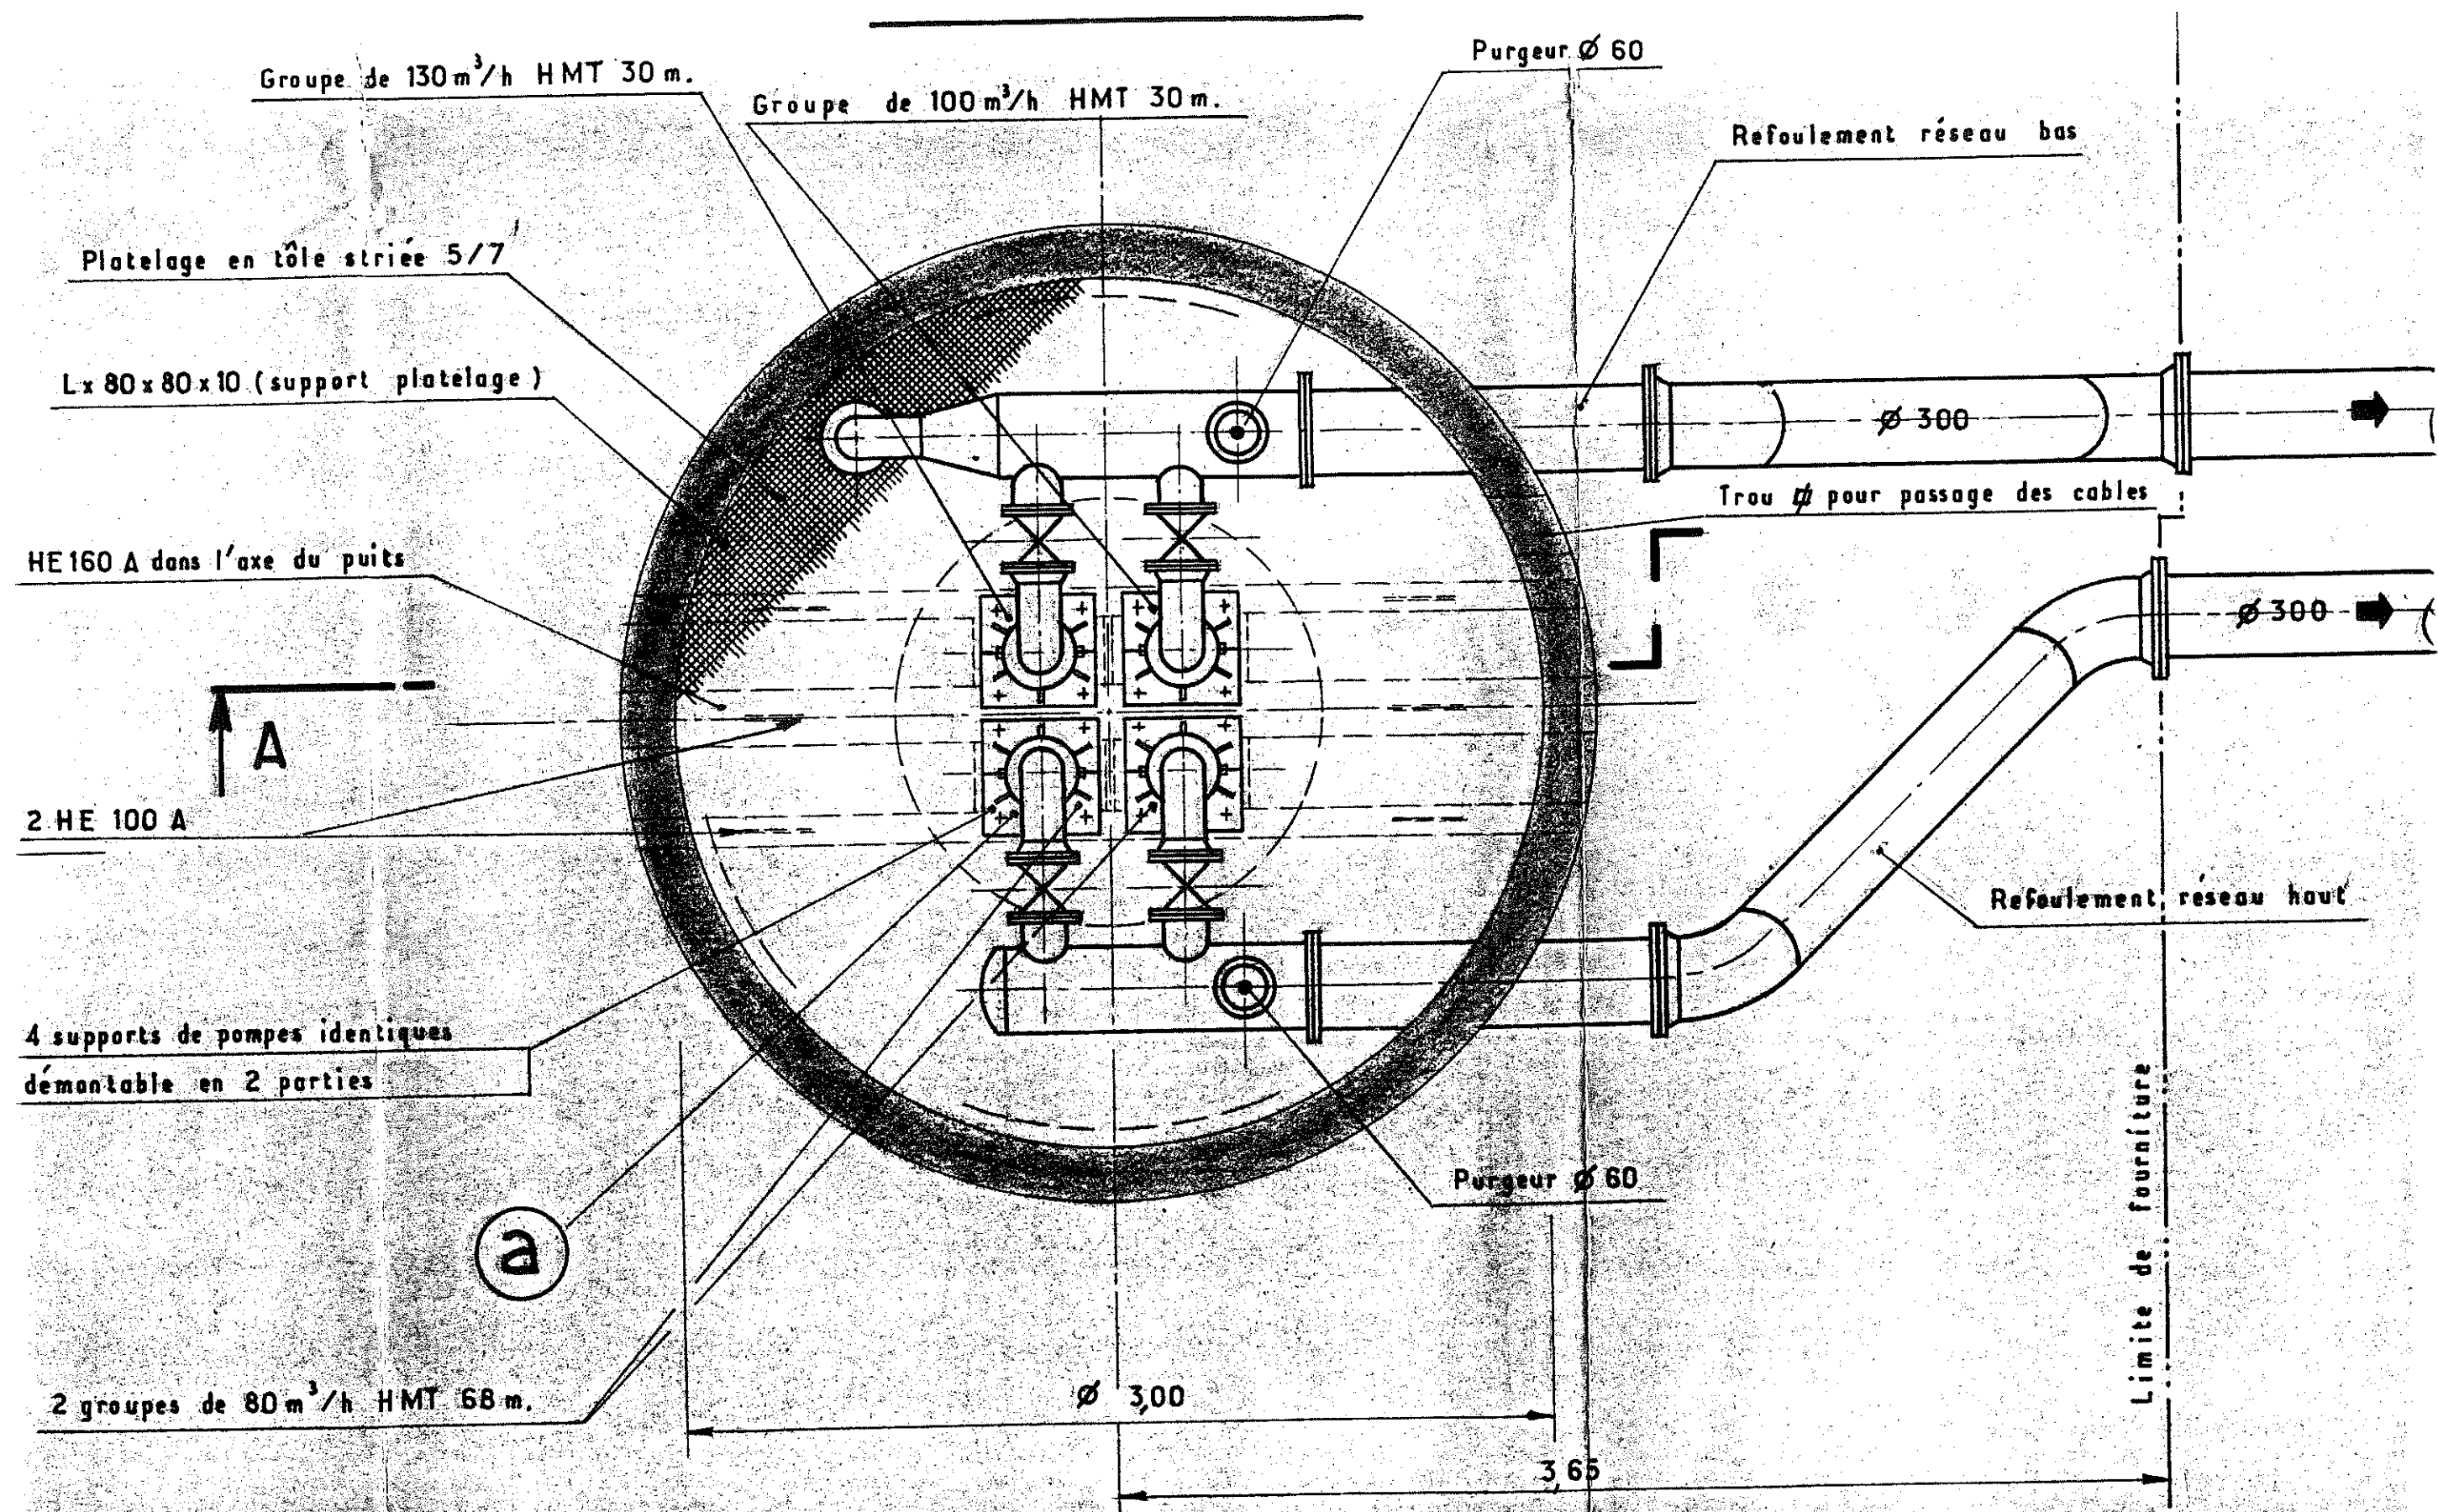


DEPARTEMENT DE L'AUBE

VILLE DE BAR Y AUBE

0335-180035

REALISATION PUITS DE CAPTAGE ET DRAIN FILTRANT

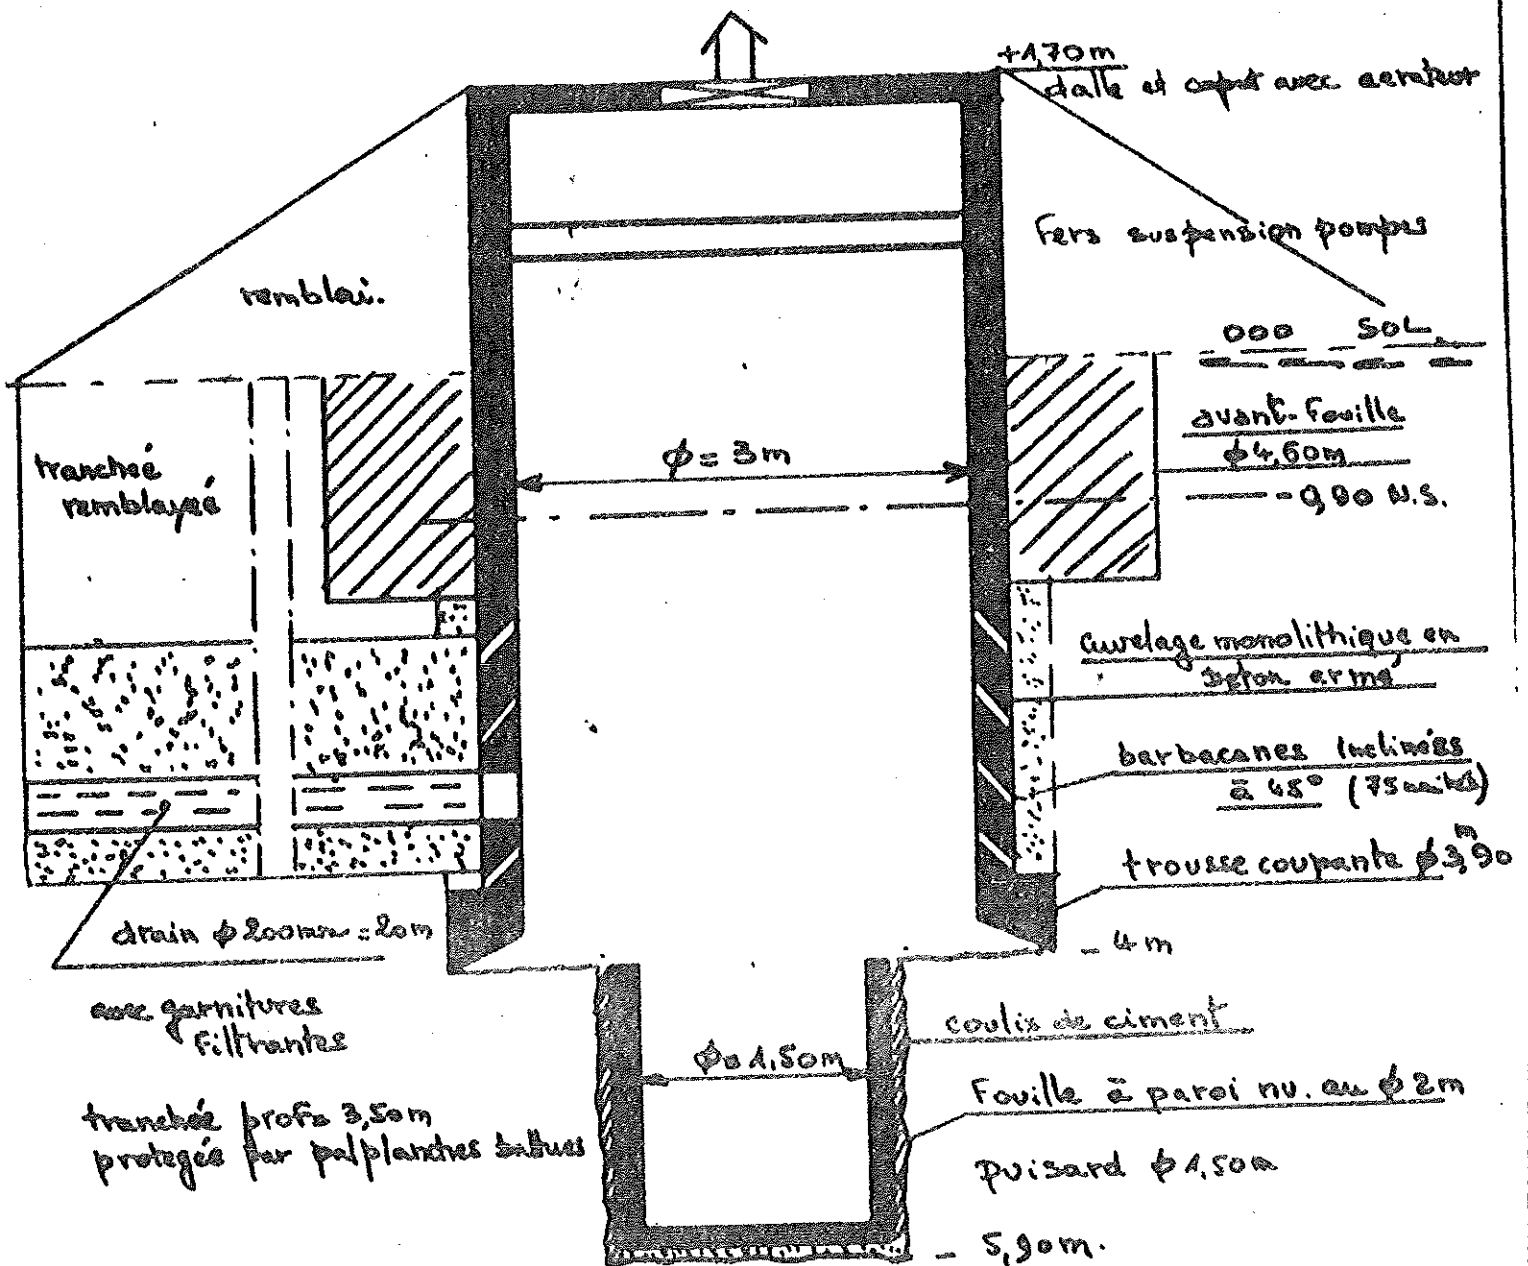

Débit - Sans drain = 160 m³/h .

- avec drain = 250 m³/h. Niveau - 4,10 de la margelle

Entreprise HUILLET

S. A. Capital 1.386.000

Siège Social :

RÉSIDENCE DU LAC

229, Av. de Grammont - 37 - TOURS

Tél. 05.42.05

entreprise HUILLET 9-30