

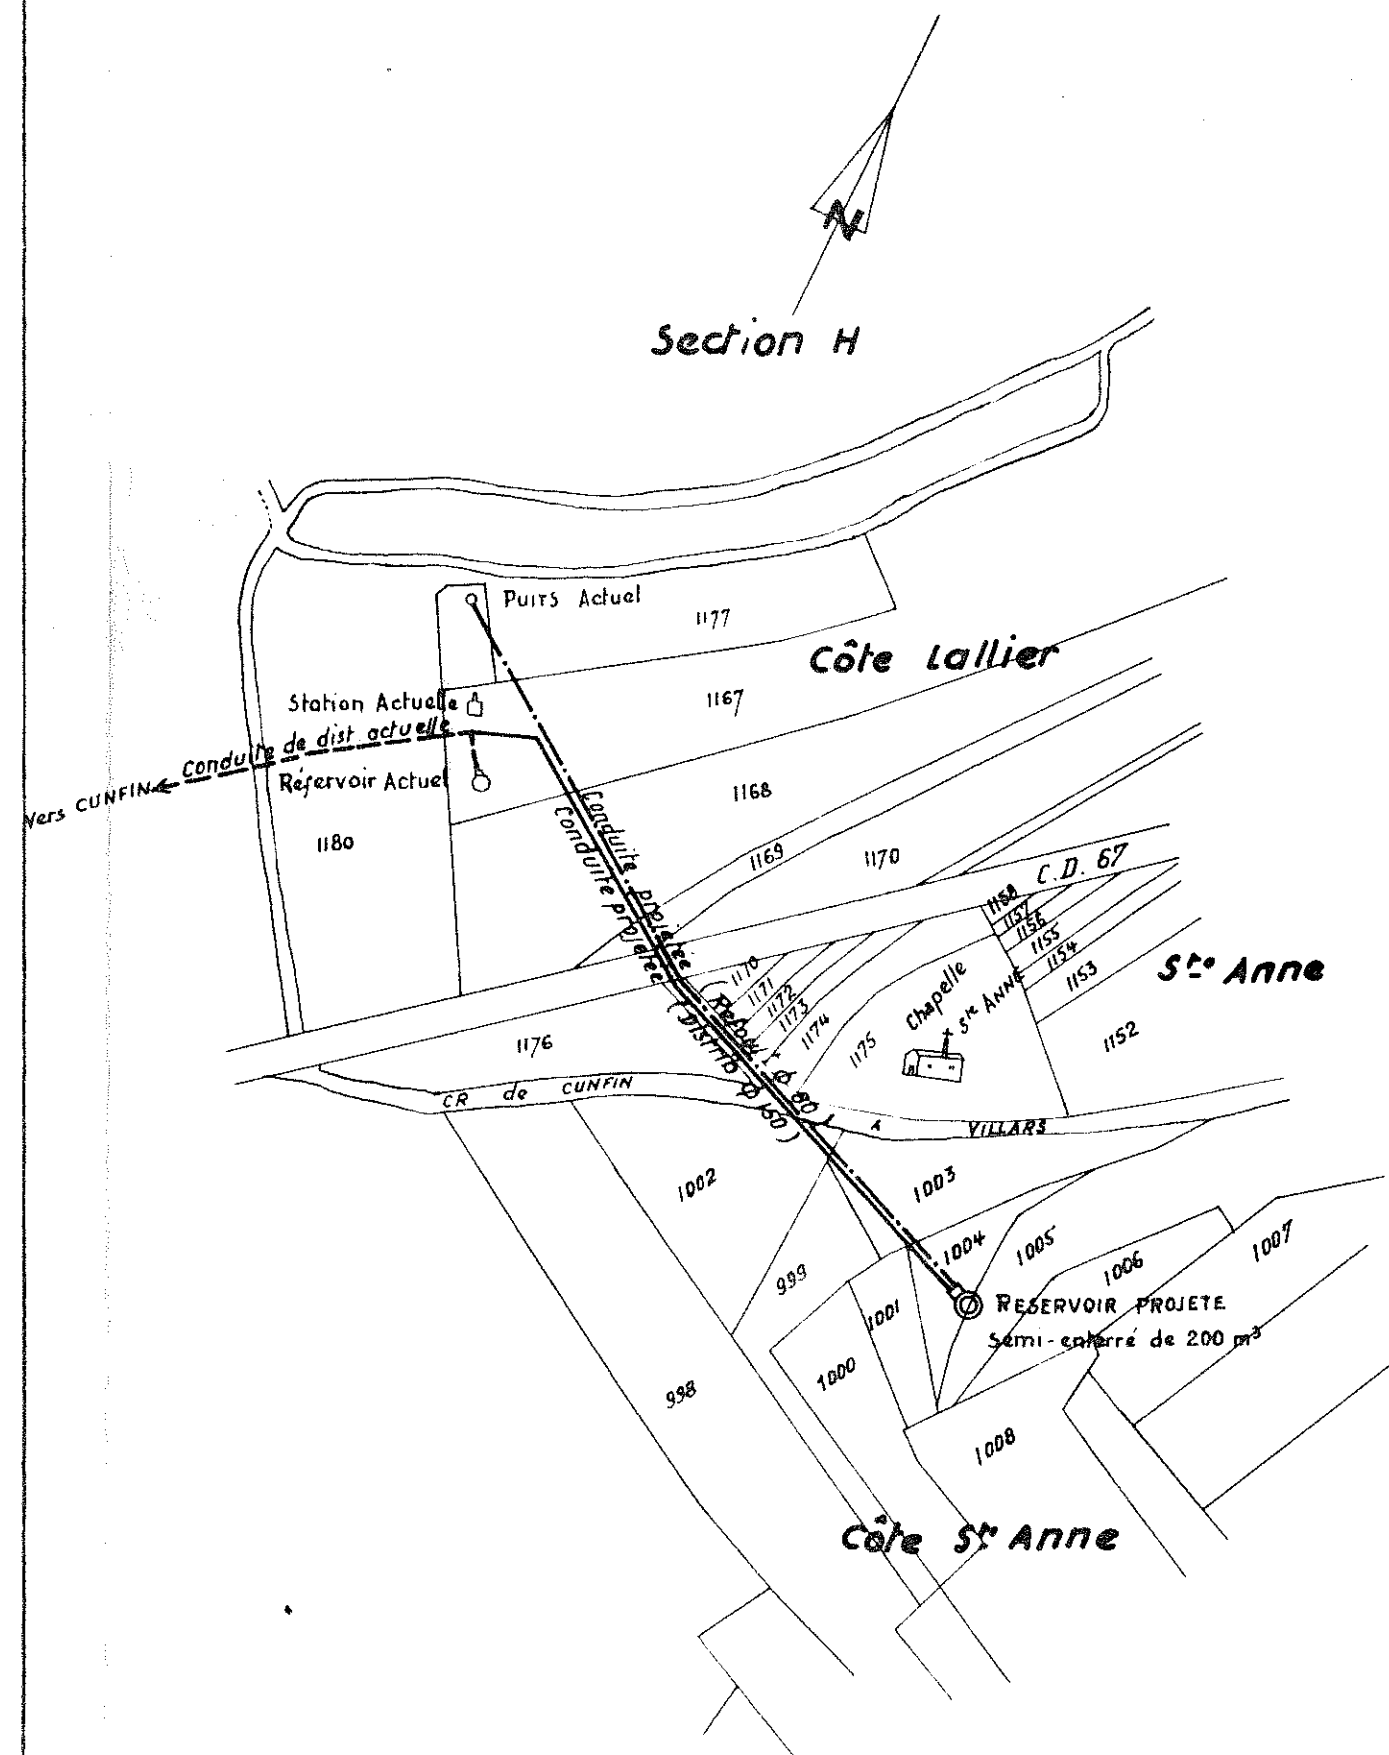
Depart: de l'Aube

0371-X2001

C^{NE} de CUNFIN

Alimentation Complémentaire en Eau Potable

PLAN d'ENSEMBLE DES OUVRAGES

$$dU \quad 1/2.500^\circ$$


1004 - Propriétaire : MOUCHOTTE Louis à CUNFIN

1005 - " " "

			Date : 15 Novembre 1965
			Dressé par A. Theuillon <i>[Signature]</i>
Indice	Date	Modification	Visé par l'Ingénieur en Chef du GENIE RURAL TROYES, le 19 / 11 / 65
AE 2/3 n: 1.102			