

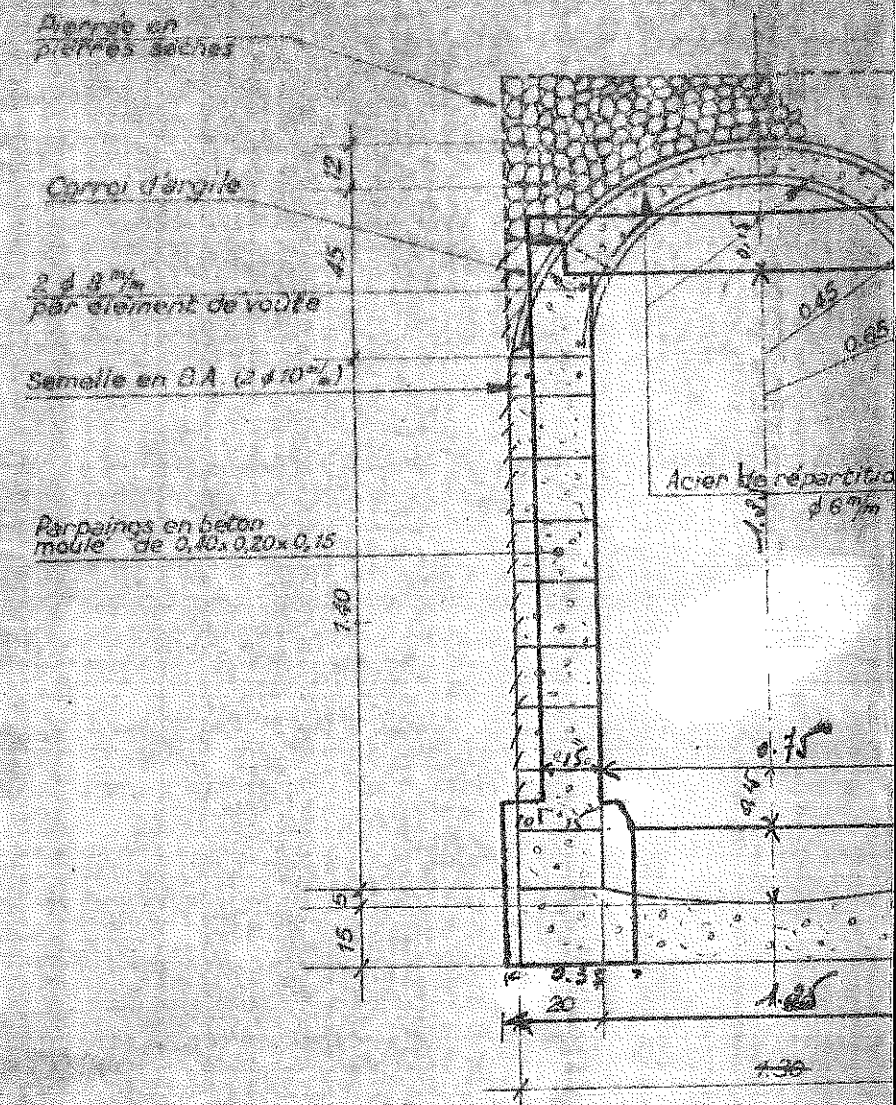


Coupe A.B.

0369 8X0001

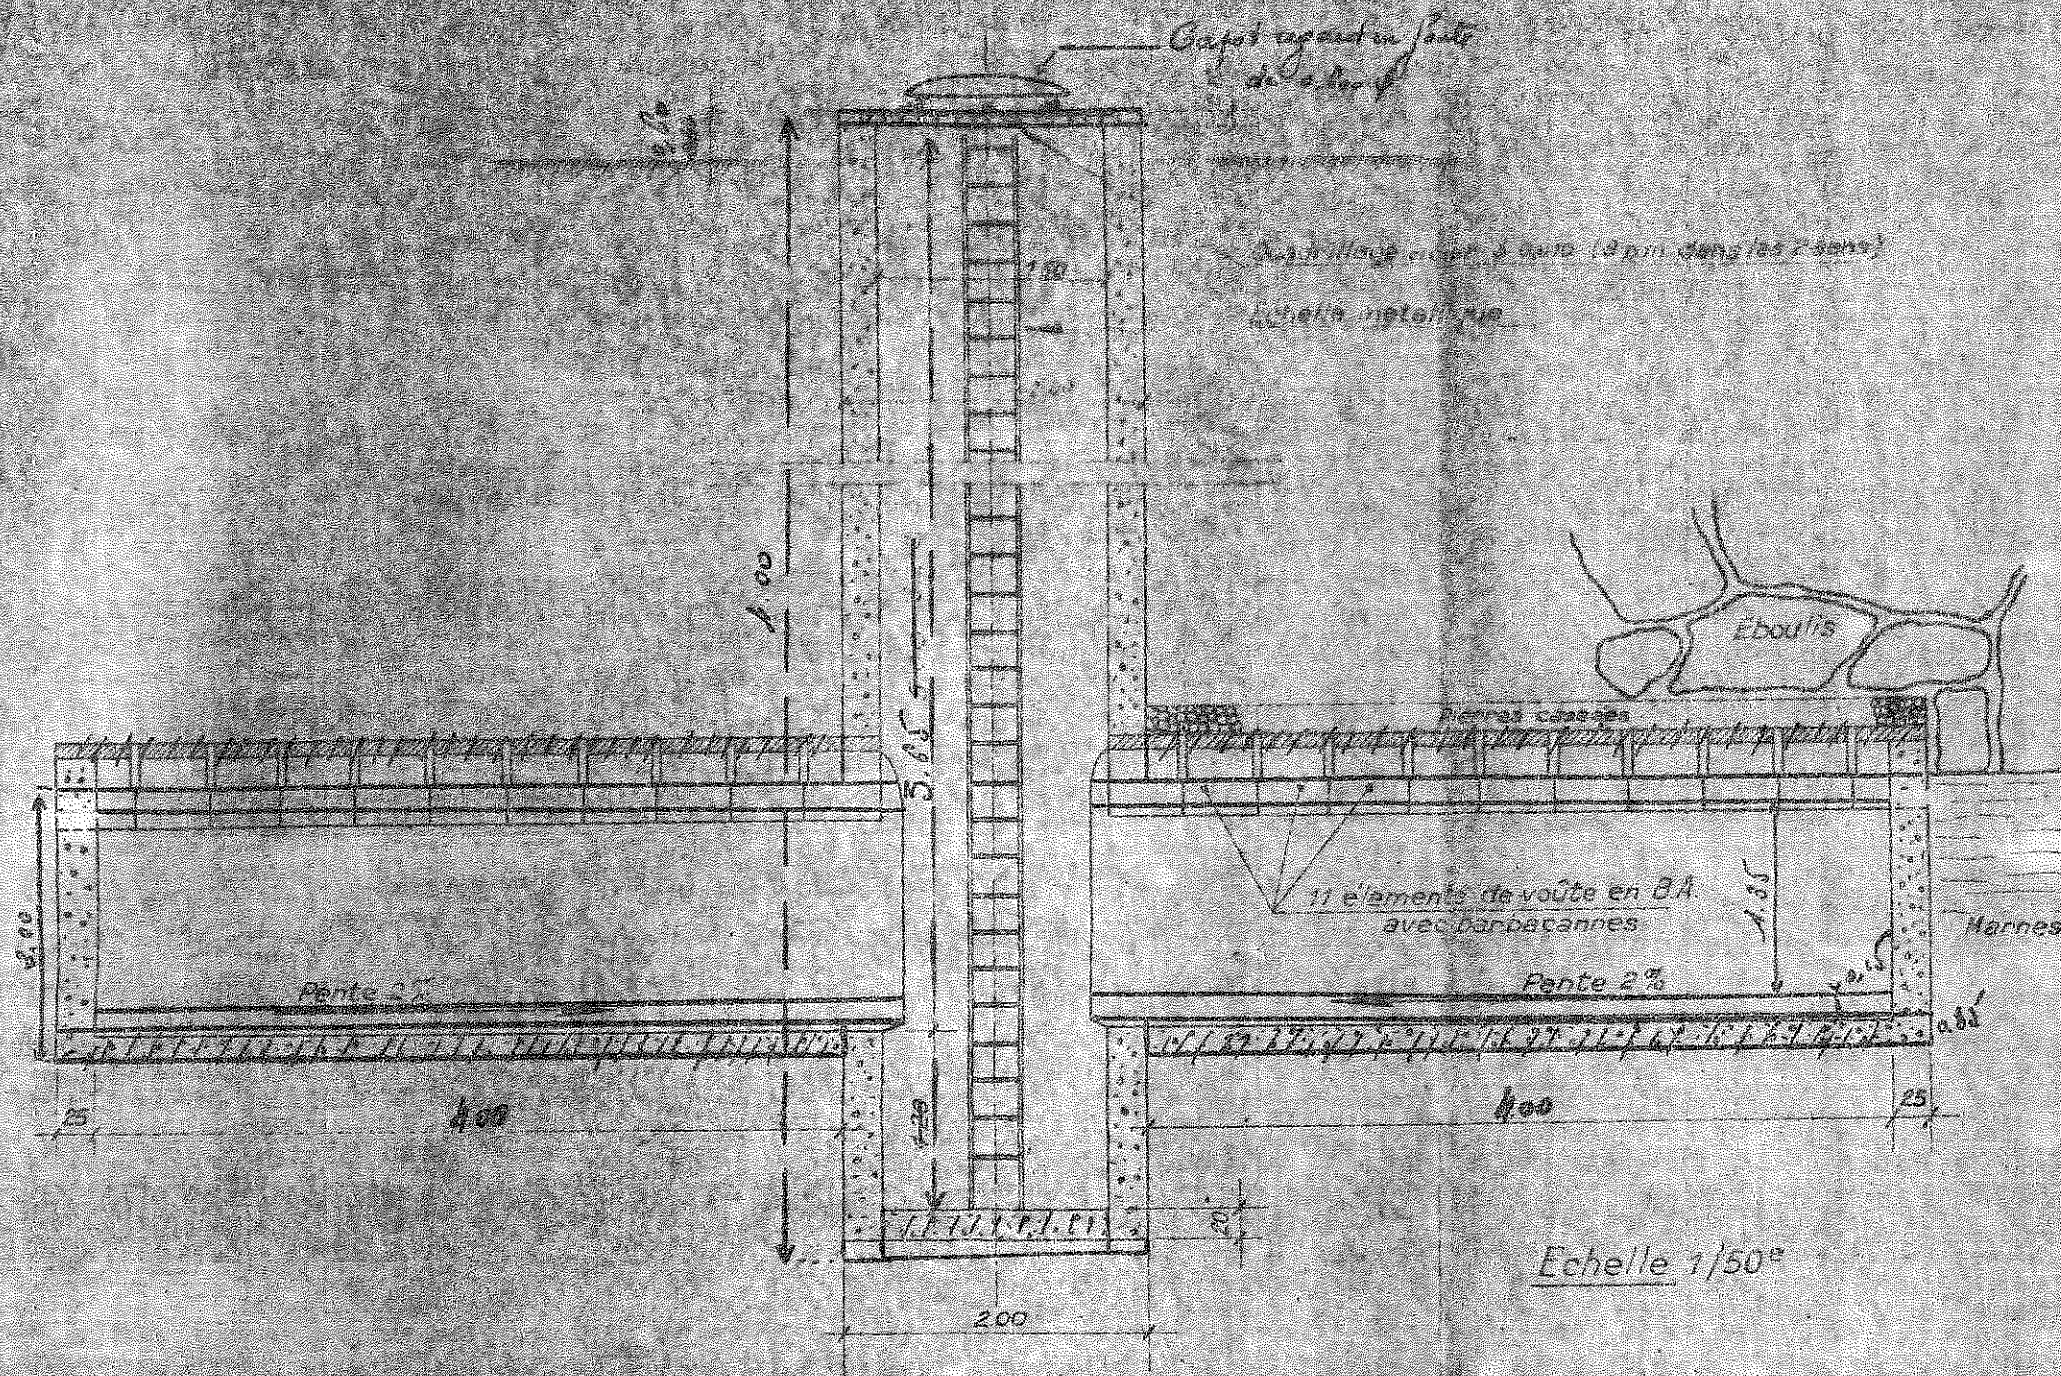

Plan

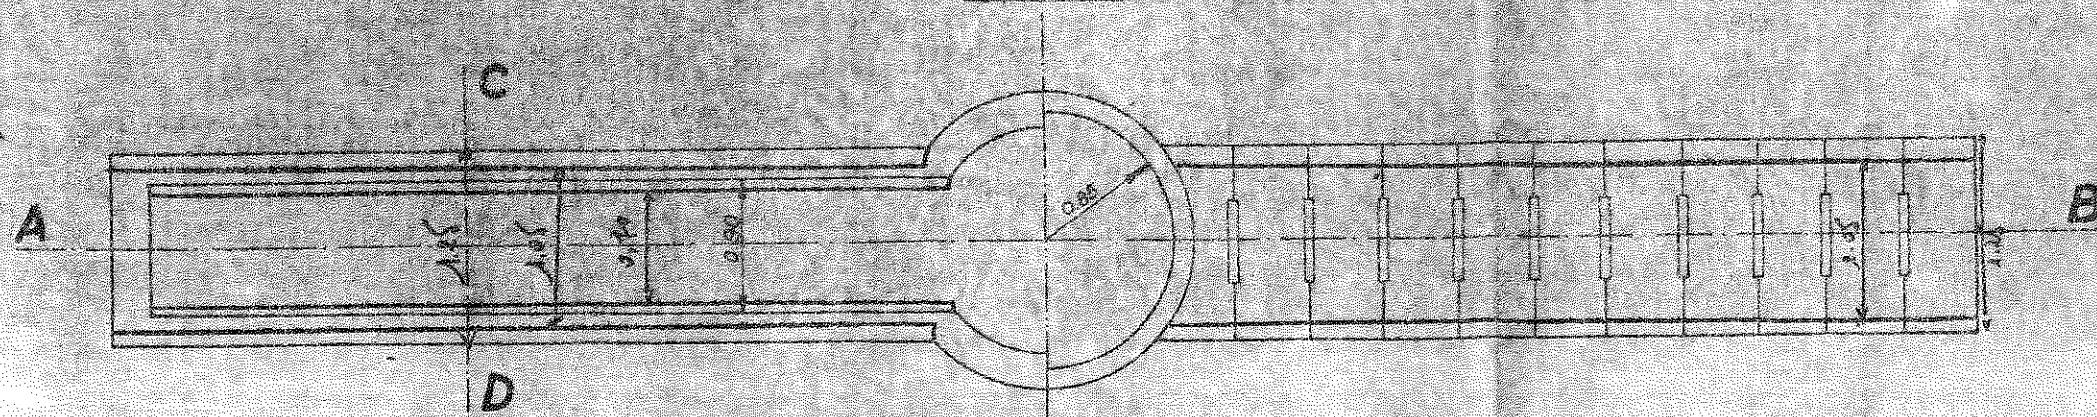

Echelle 1/50^e


Coupe de la galerie drainante suivant C-D.

0369 2x0001



en fonte

de diamètre ϕ 0,10 (8 pm dans les 2 sens)

métallique

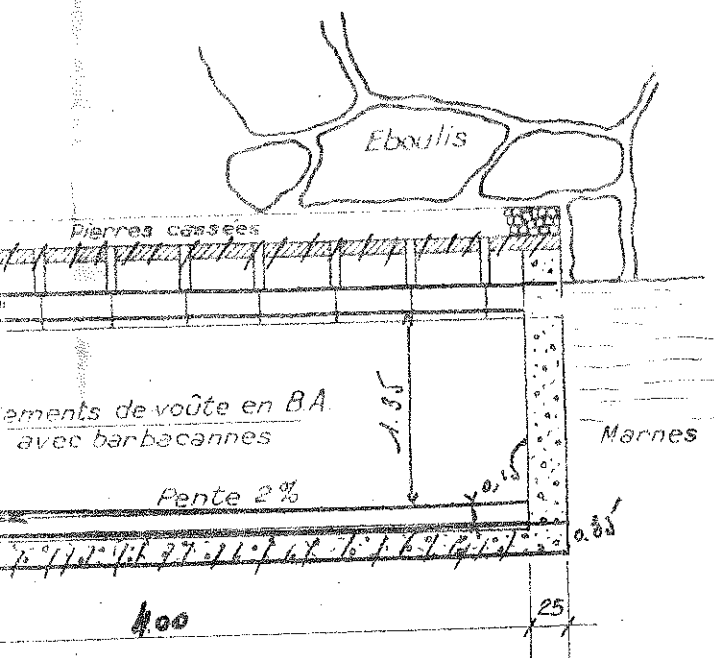

Echelle 1/50^e

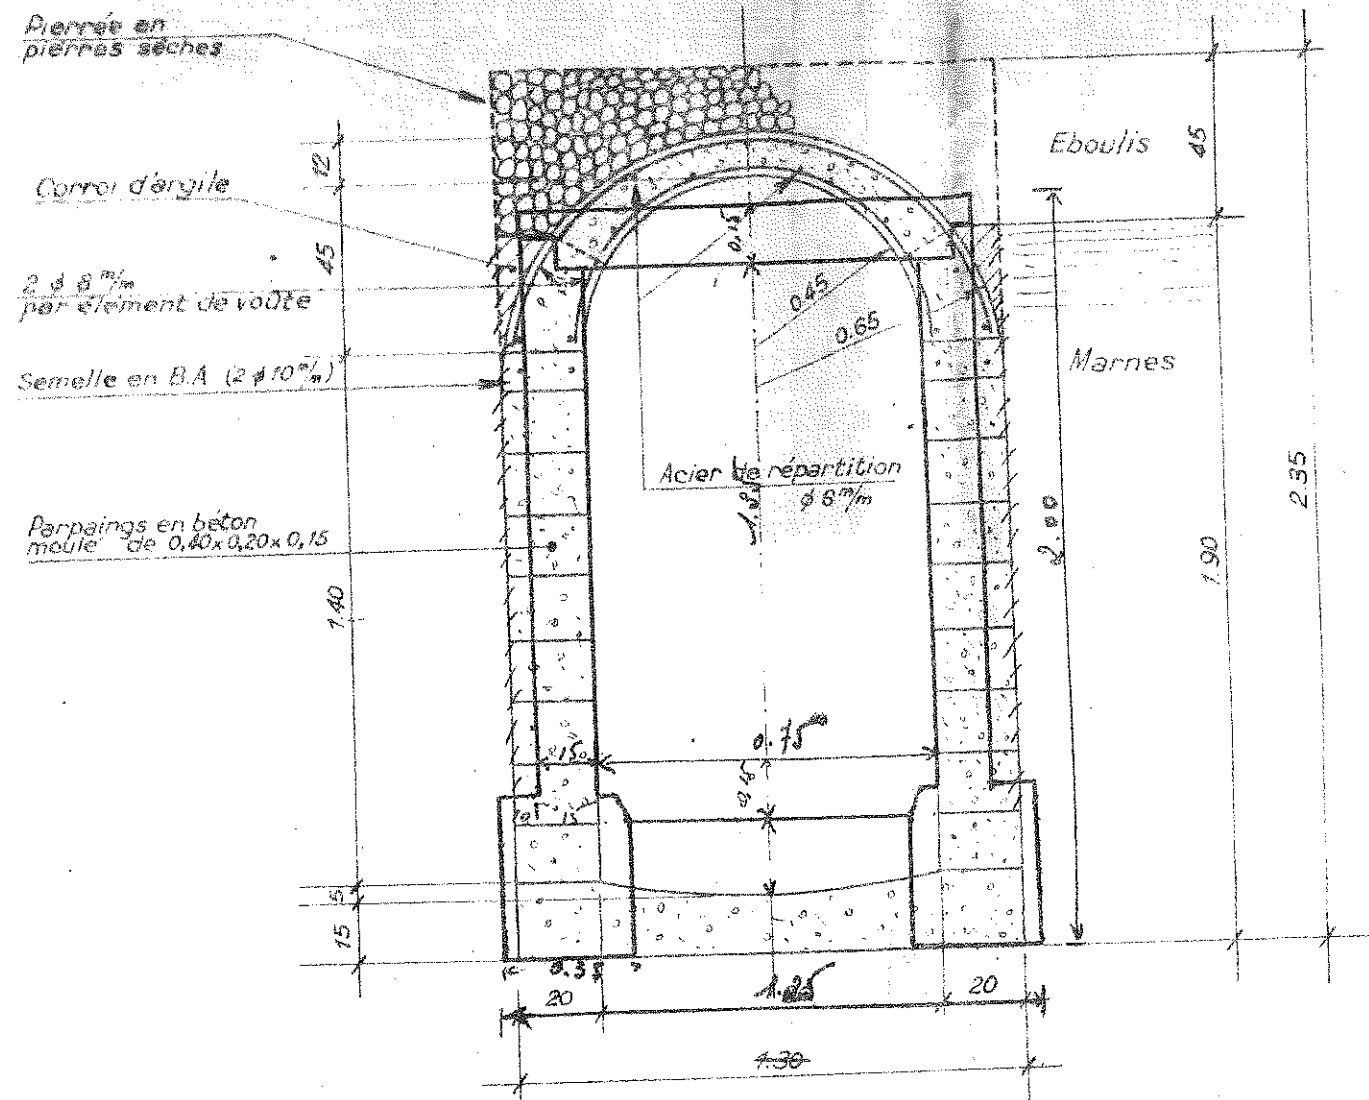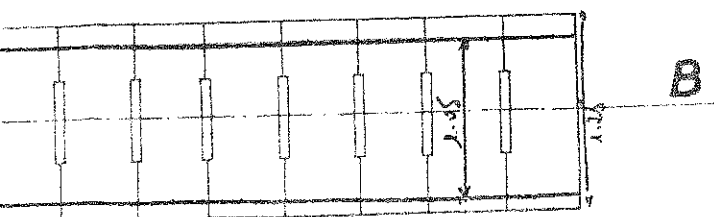

Echelle 1/20^e

