


FORAGE DE SUBSTITUTION

Client : COMMUNE DE SIGNEVILLE
 Maître d'oeuvre : CONSEIL GENERAL DE LA HAUTE MARNE
 Localisation de l'ouvrage : Pré le Roi
 52700 SIGNEVILLE

Travaux réalisés : 11
 du : 11/02/2010 au : 18/02/2010 1
 Coordonnées de l'ouvrage :
 Lambert 2 étendu métrique
 X: 818 561
 Y: 2 367 302
 Z altitude sol: +241,000 m

Echelle : 1/156

Profondeurs en m au-dessous du repère zéro sol (signe + au-dessus)

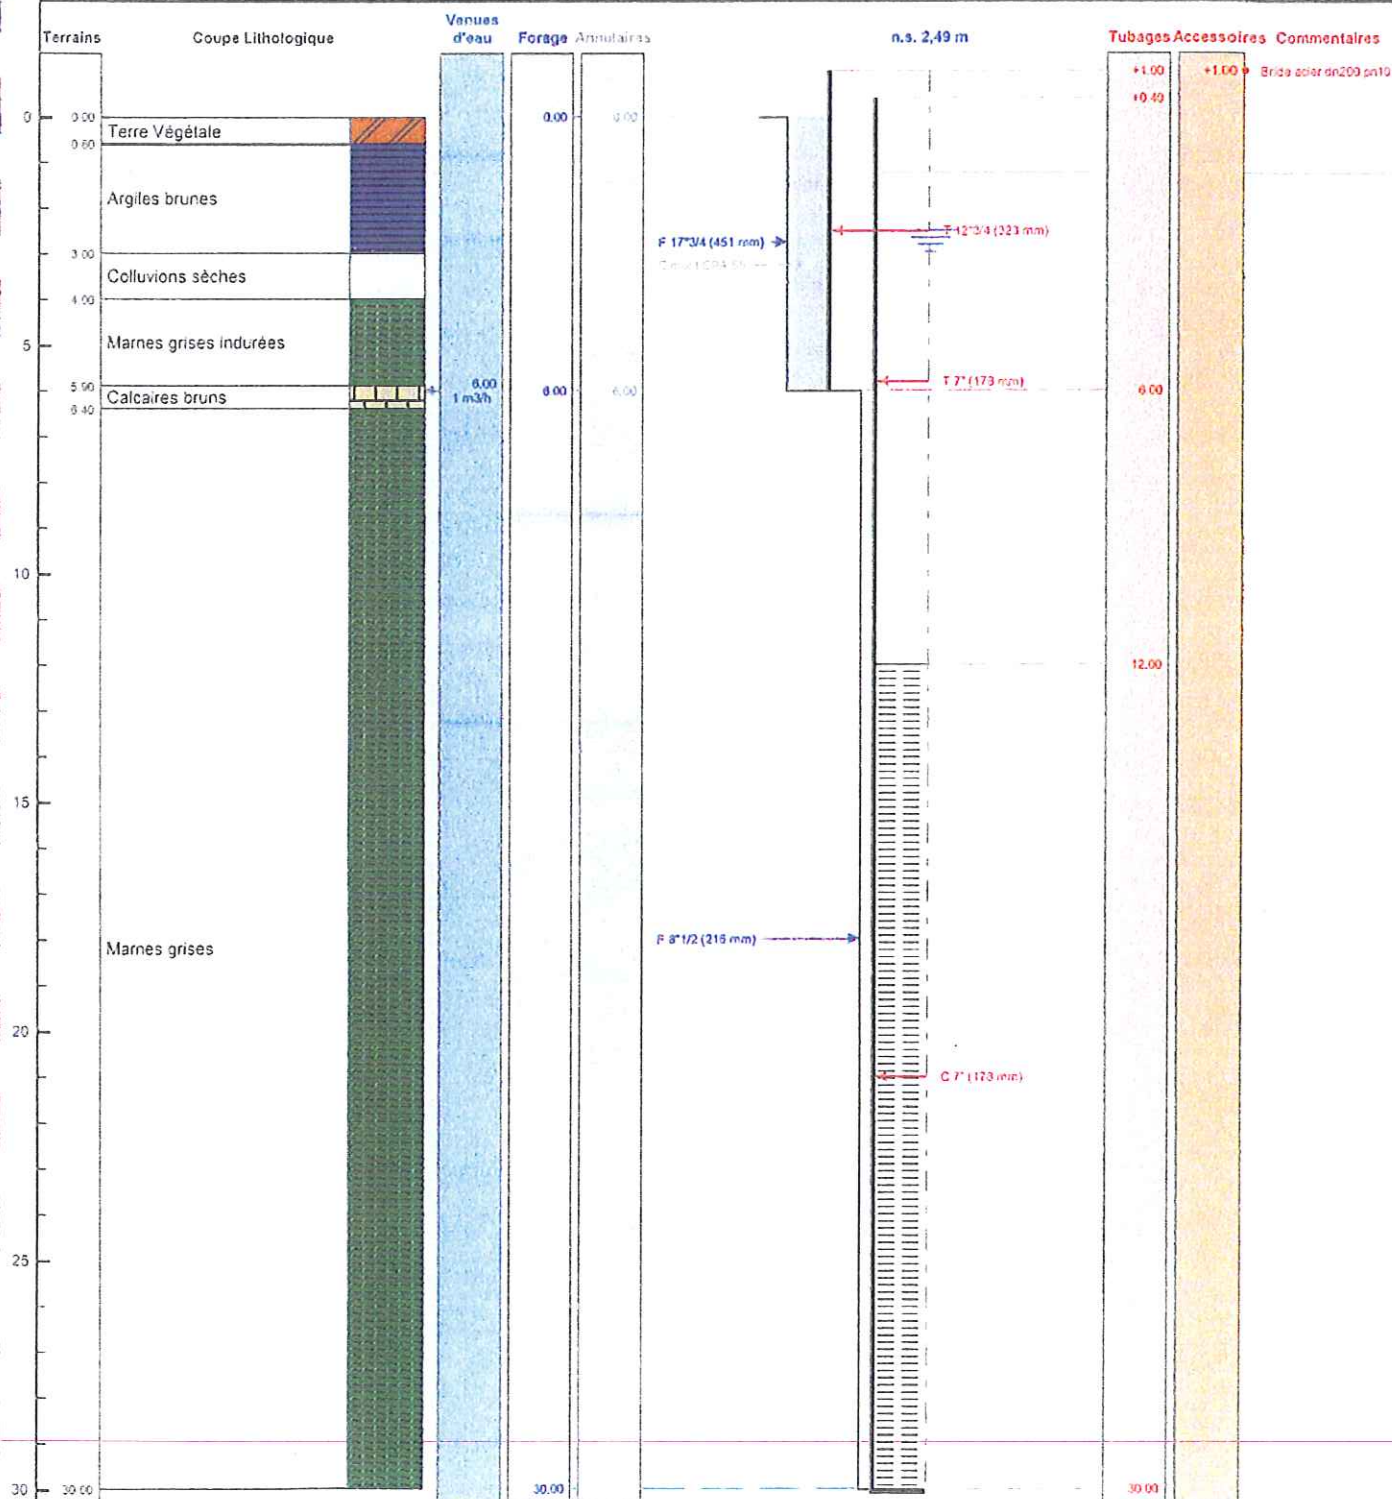

Le à
 CERTIFIE CONFORME A L'OUVRAGE EXECUTE
 Tampon et signature du chef d'entreprise

Lambert 2 étendu métrique X: 818 561 Y: 2 367 302 Z: +241,000 m

PAGE: 3