SCHEMA DE PRINCIPE DU PIEZOMETRE 22SDTC104

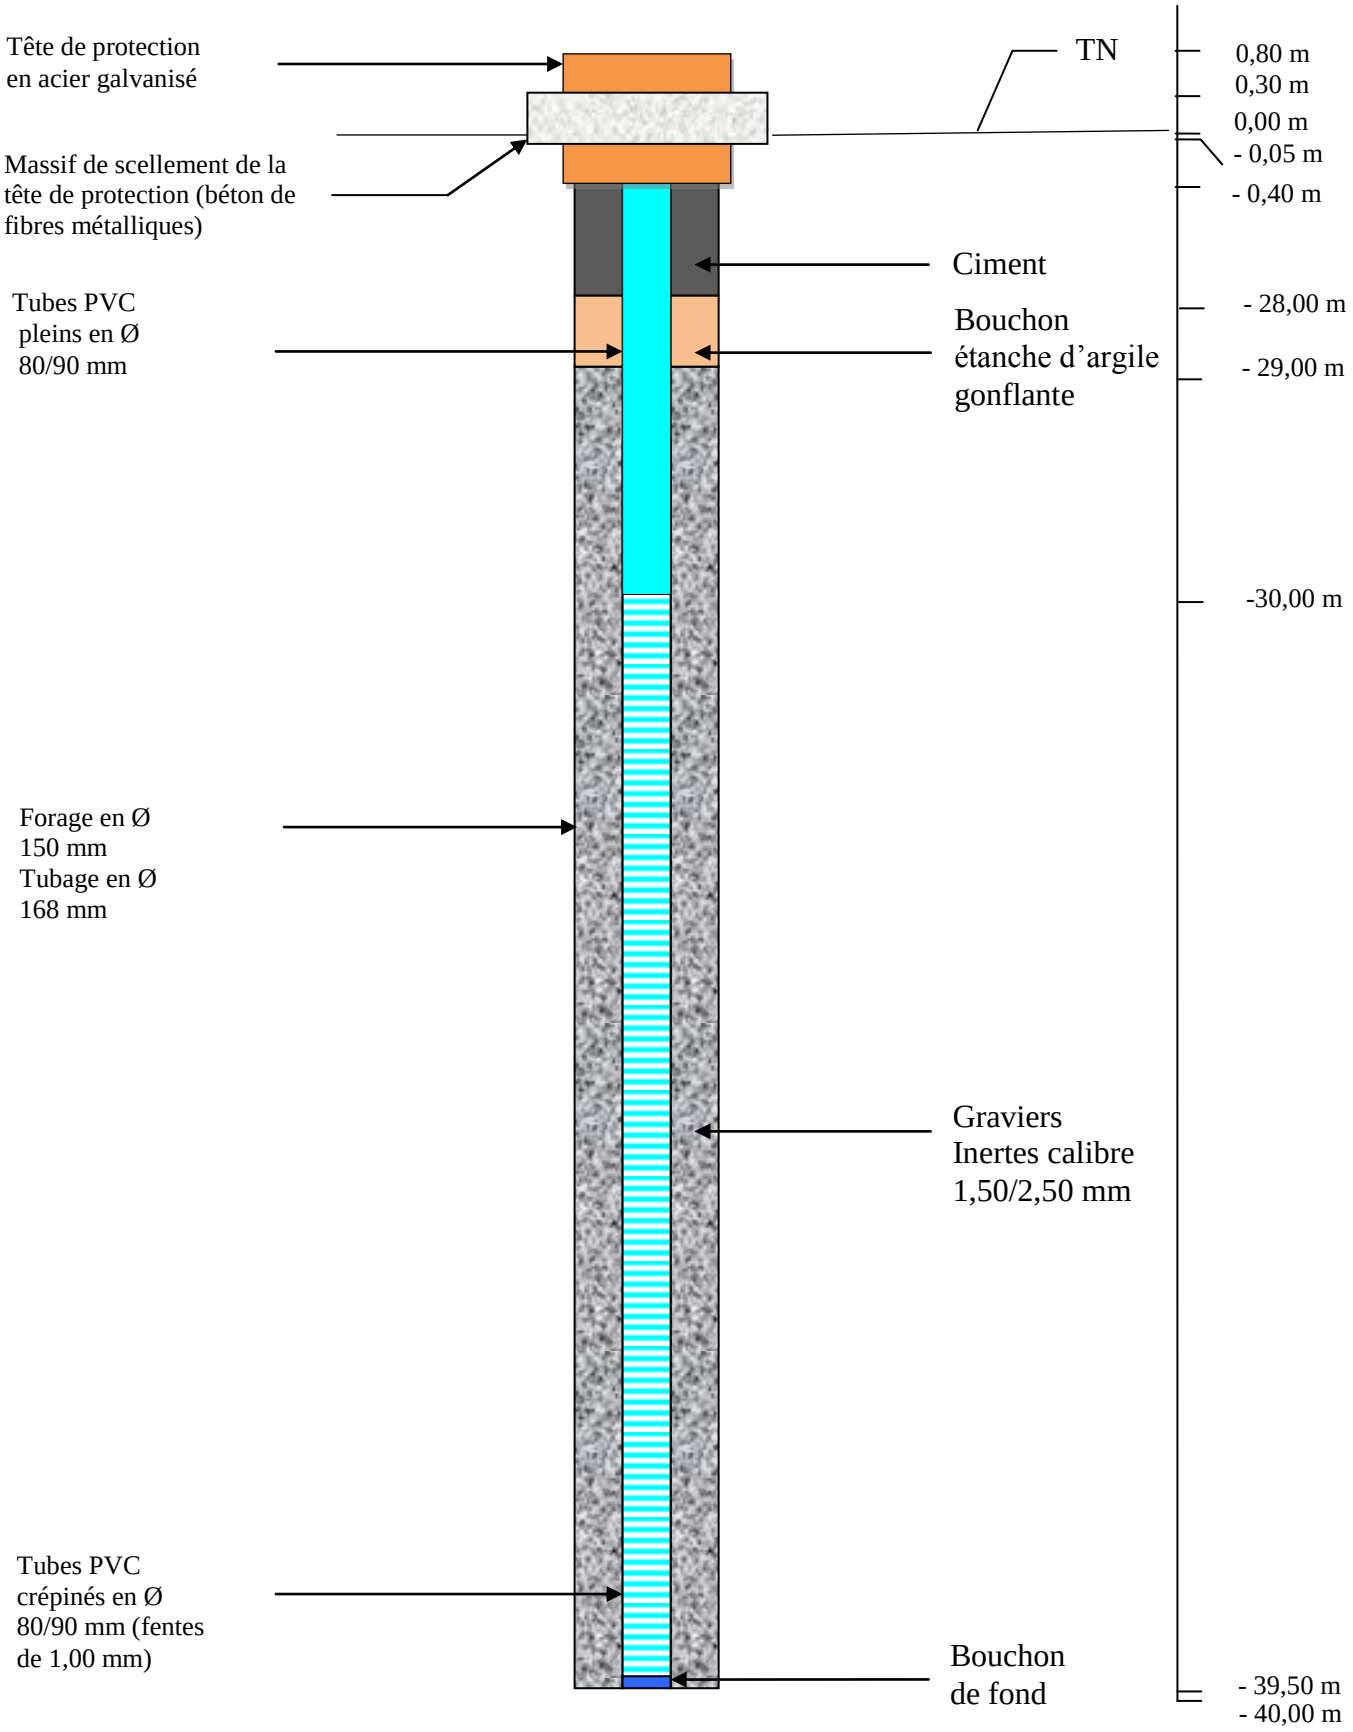

fondasol GÉOTECHNIQUE