

01087XU08
CAPT

FORAGE D'ALIMENTATION POUR PAC

Travaux réalisés : 111
du : 09/07/2013 au : 10/07/2013


Client : **COMMUNE DE BOULT SUR SUIPPE**
Maitre d'oeuvre : **ICSEO - 21140 SEMUR EN AUXOIS**
Localisation de l'ouvrage : **Place de la Mairie**
51110 BOULT SUR SUIPPE

Coordonnées de l'ouvrage :
Géographique
Longitude (X): 004°08'48"E
Latitude (Y): 049°22'14"N
Altitude sol (Z): +106,000 m

Echelle : 1/77

Profondeurs en m au-dessous du repère zéro sol (signe + au-dessus)

Nombre de forages : 1

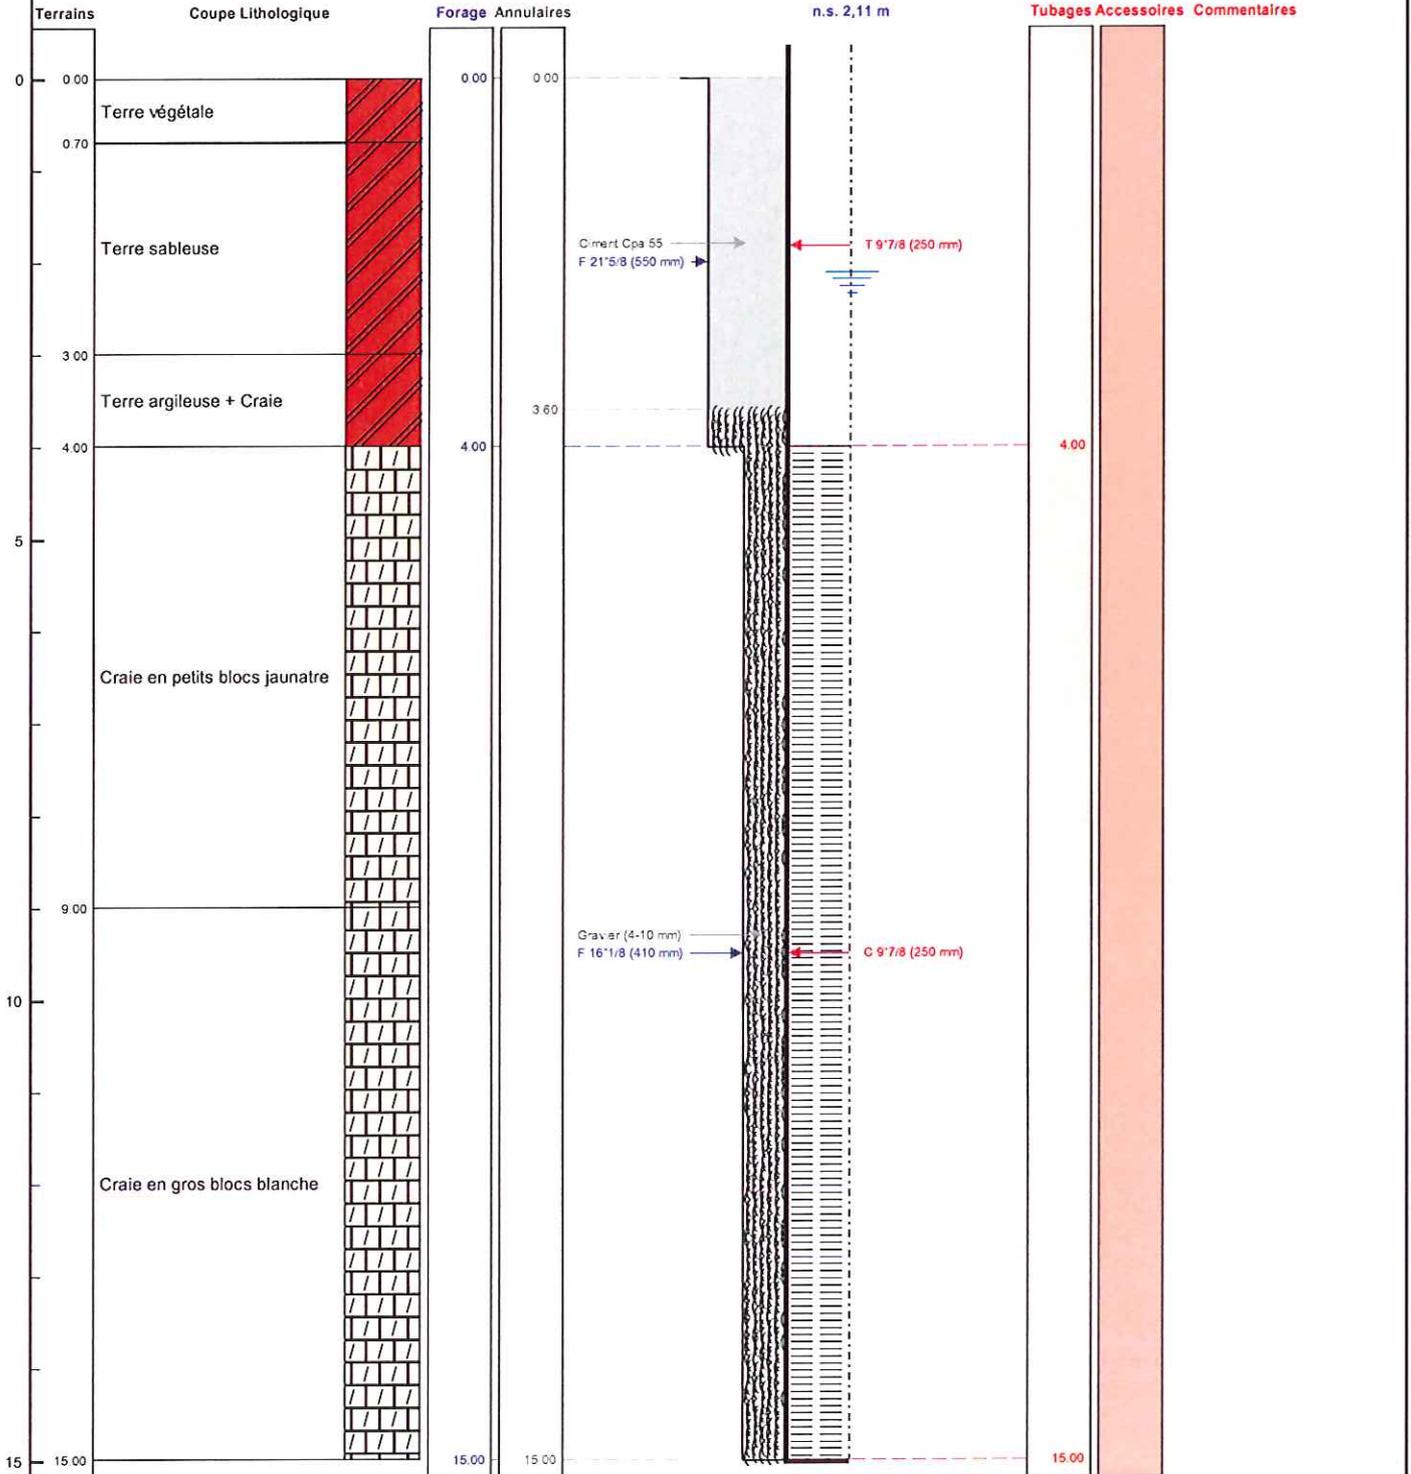

Le à
CERTIFIE CONFORME A L'OUVRAGE EXECUTE
Tampon et signature du chef d'entreprise