

## FORAGE DE REJET POUR PAC

Travaux réalisés :  
du : 16/07/2013 au : 17/07/2013

111

Client : COMMUNE DE BOULT SUR SUIPPE  
 Maître d'oeuvre : ICSEO - 21140 SEMUR EN AUXOIS  
 Localisation de l'ouvrage : Place de la Mairie  
 51110 BOULT SUR SUIPPE


## Coordonnées de l'ouvrage :

Géographique  
 Longitude (X): 004°08'48"E 4,146667  
 Latitude (Y): 049°22'14"N 49,370556  
 Altitude sol (Z): +91,000 m 90

Echelle : 1/77

Profondeurs en m au-dessous du repère zéro sol (signe + au-dessus)

Nombre de forages : 1

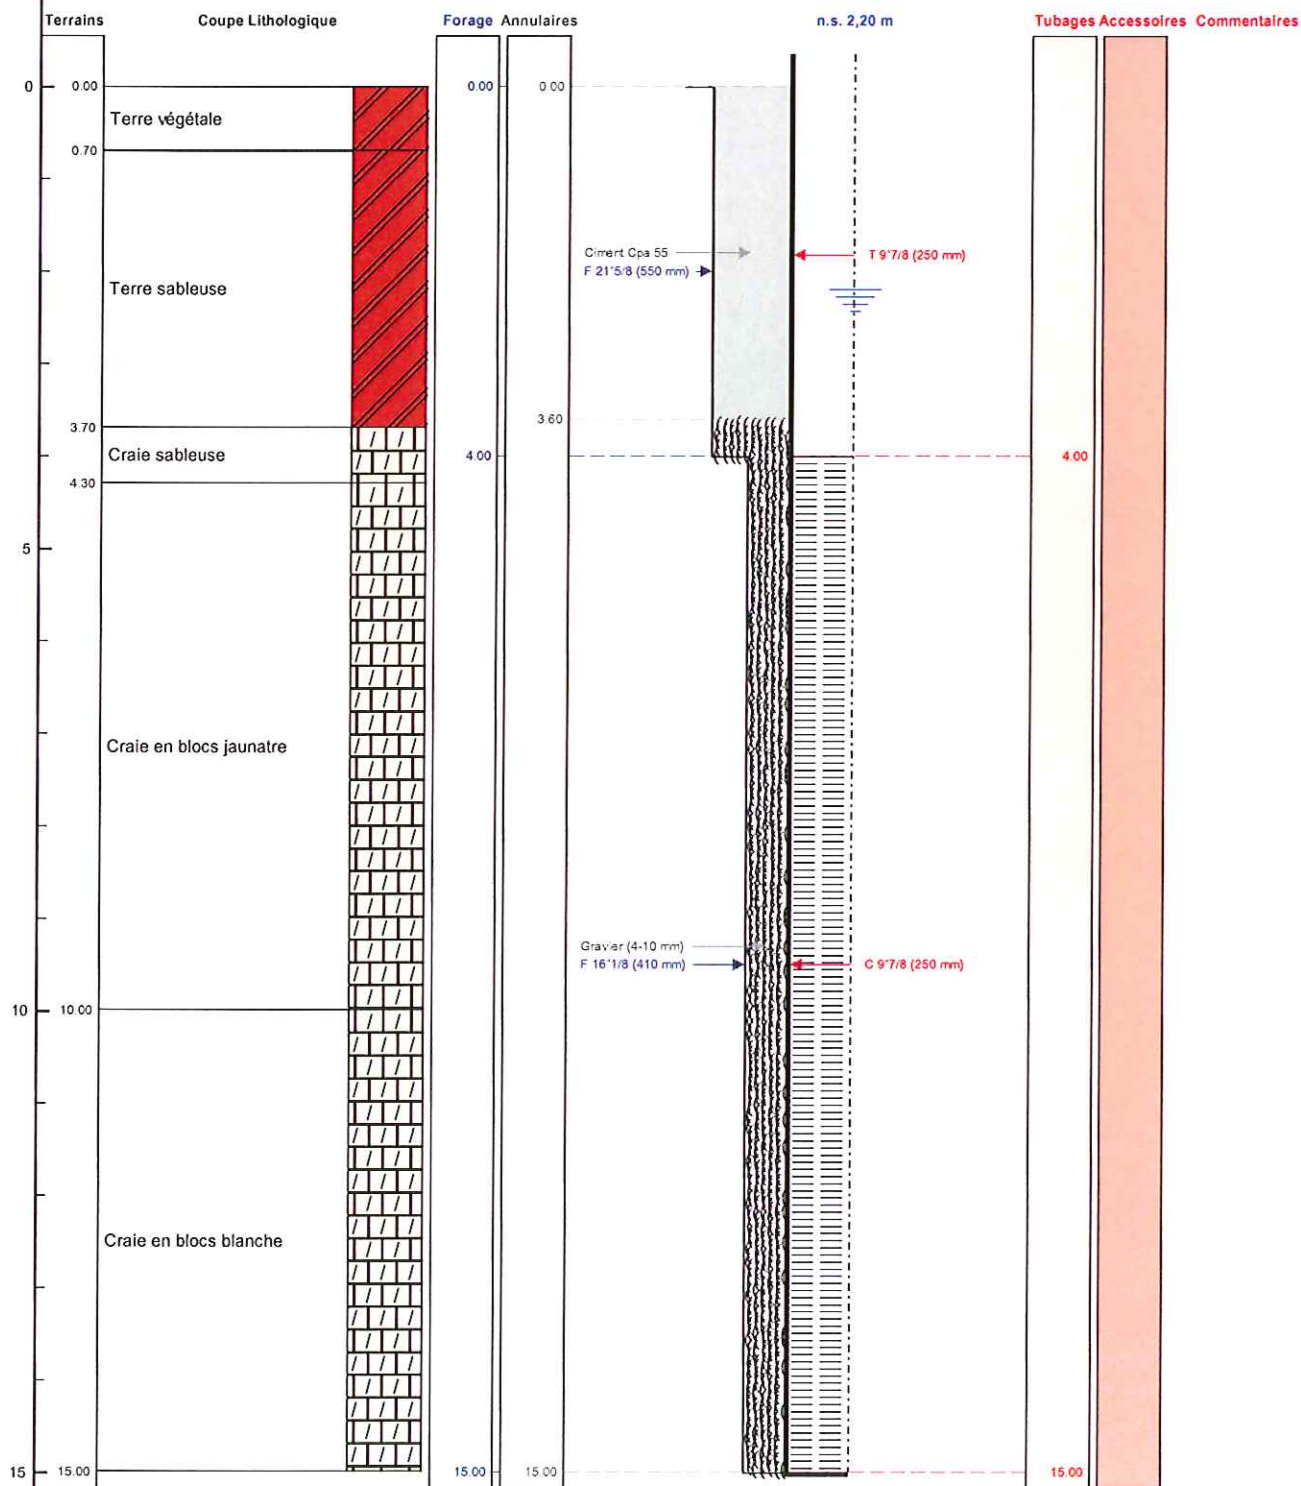

Le ...../...../..... à .....  
 CERTIFIE CONFORME A L'OUVRAGE EXECUTE  
 Tampon et signature du chef d'entreprise