


Commune de FLAMMERECOURT

# PLAN TYPE - Coupe d'une tranchée drainante -

ECHELLE 1/25

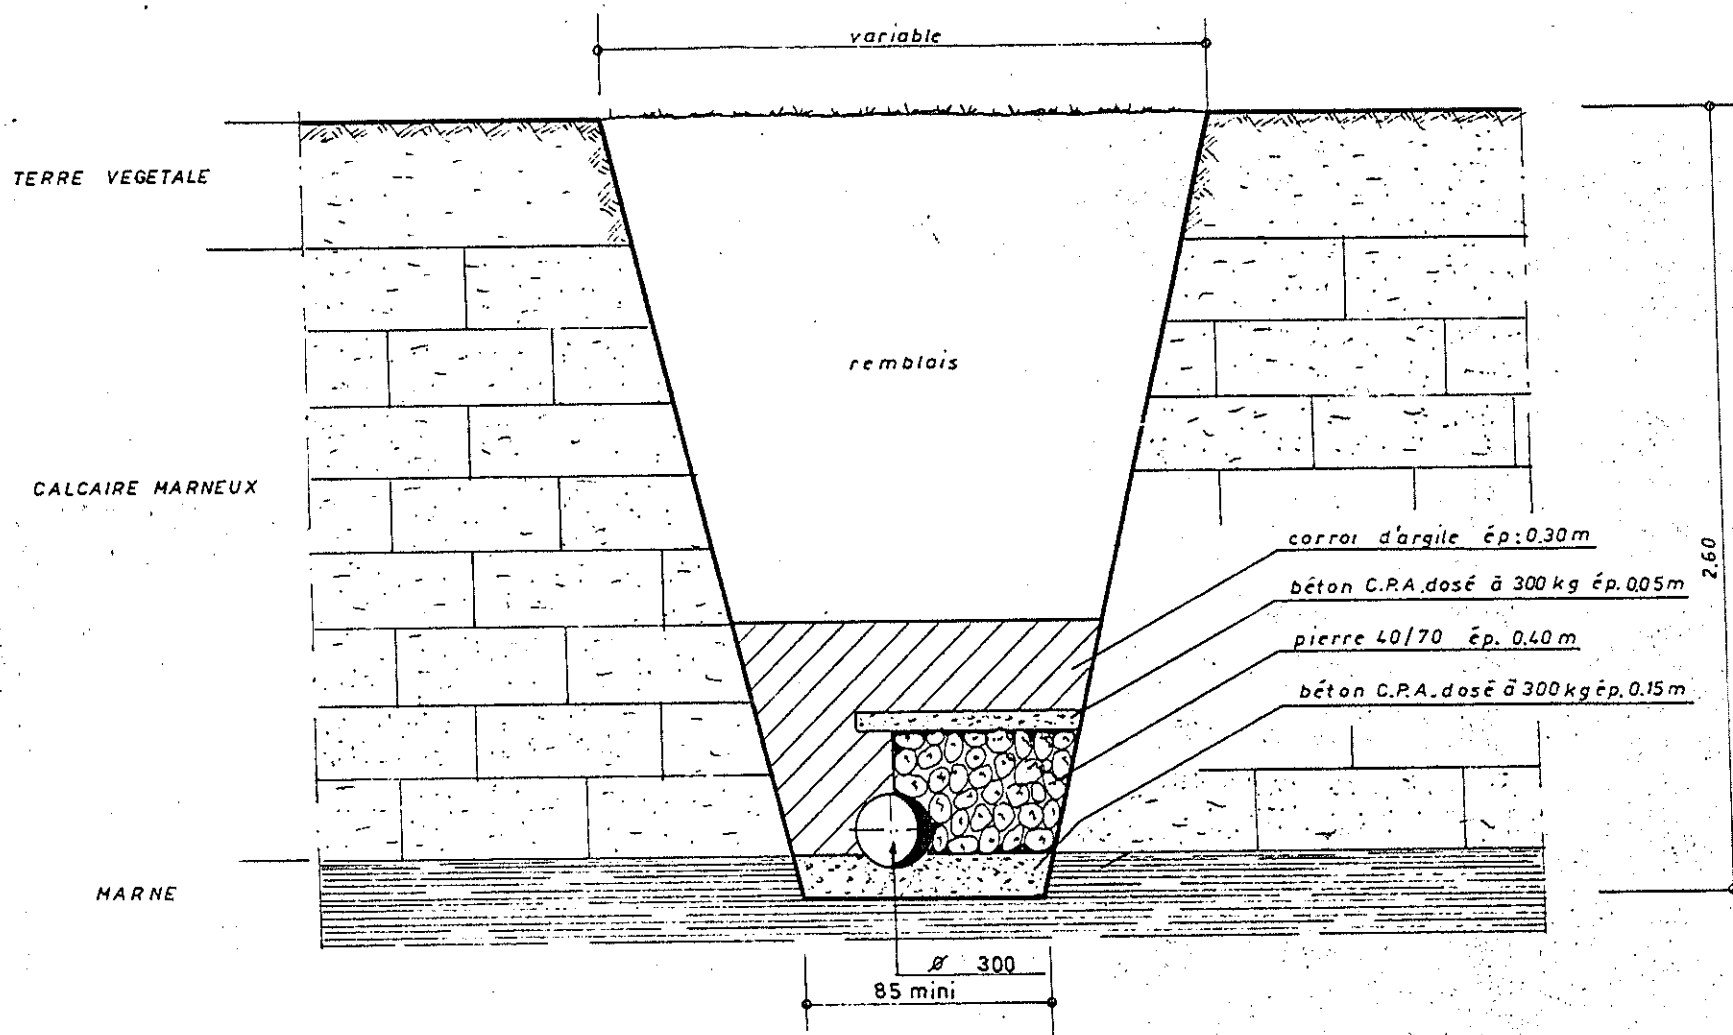

03014X0001