

0336 LX0044
0337 LX0020

DEPARTEMENT DE LA HAUTE-MARNE

COMMUNE D'ECOT LA COMBE

PROTECTION DES POINTS D'EAU

**PERIMETRES DE PROTECTION DE LA SOURCE
BERNARD ET DU FORAGE CHUREY**

Extrait de section

ECOT LA COMBE : Section B3

ECHELLE : 1/2500

Dossier : TP 5107

Janvier 2016



Cabinet KOLB Jean - Pierre
GEOMETRE-EXPERT D.P.L.G

0336 1X00 14
0337 1X00 20




Source Bernard
Puits de Churey

ECHELLE : 1/25000

COMBE AUX CHEVREUILS

03361X0041

03371X0020


-  Périmètre de protection immédiat
-  Périmètre de protection rapproché
-  Périmètre de protection éloigné

PEUTE FOSSE

COTEAU DE BEL-AIR

TERRE DE LA FERME BERNARD

PLAN DE SITUATION

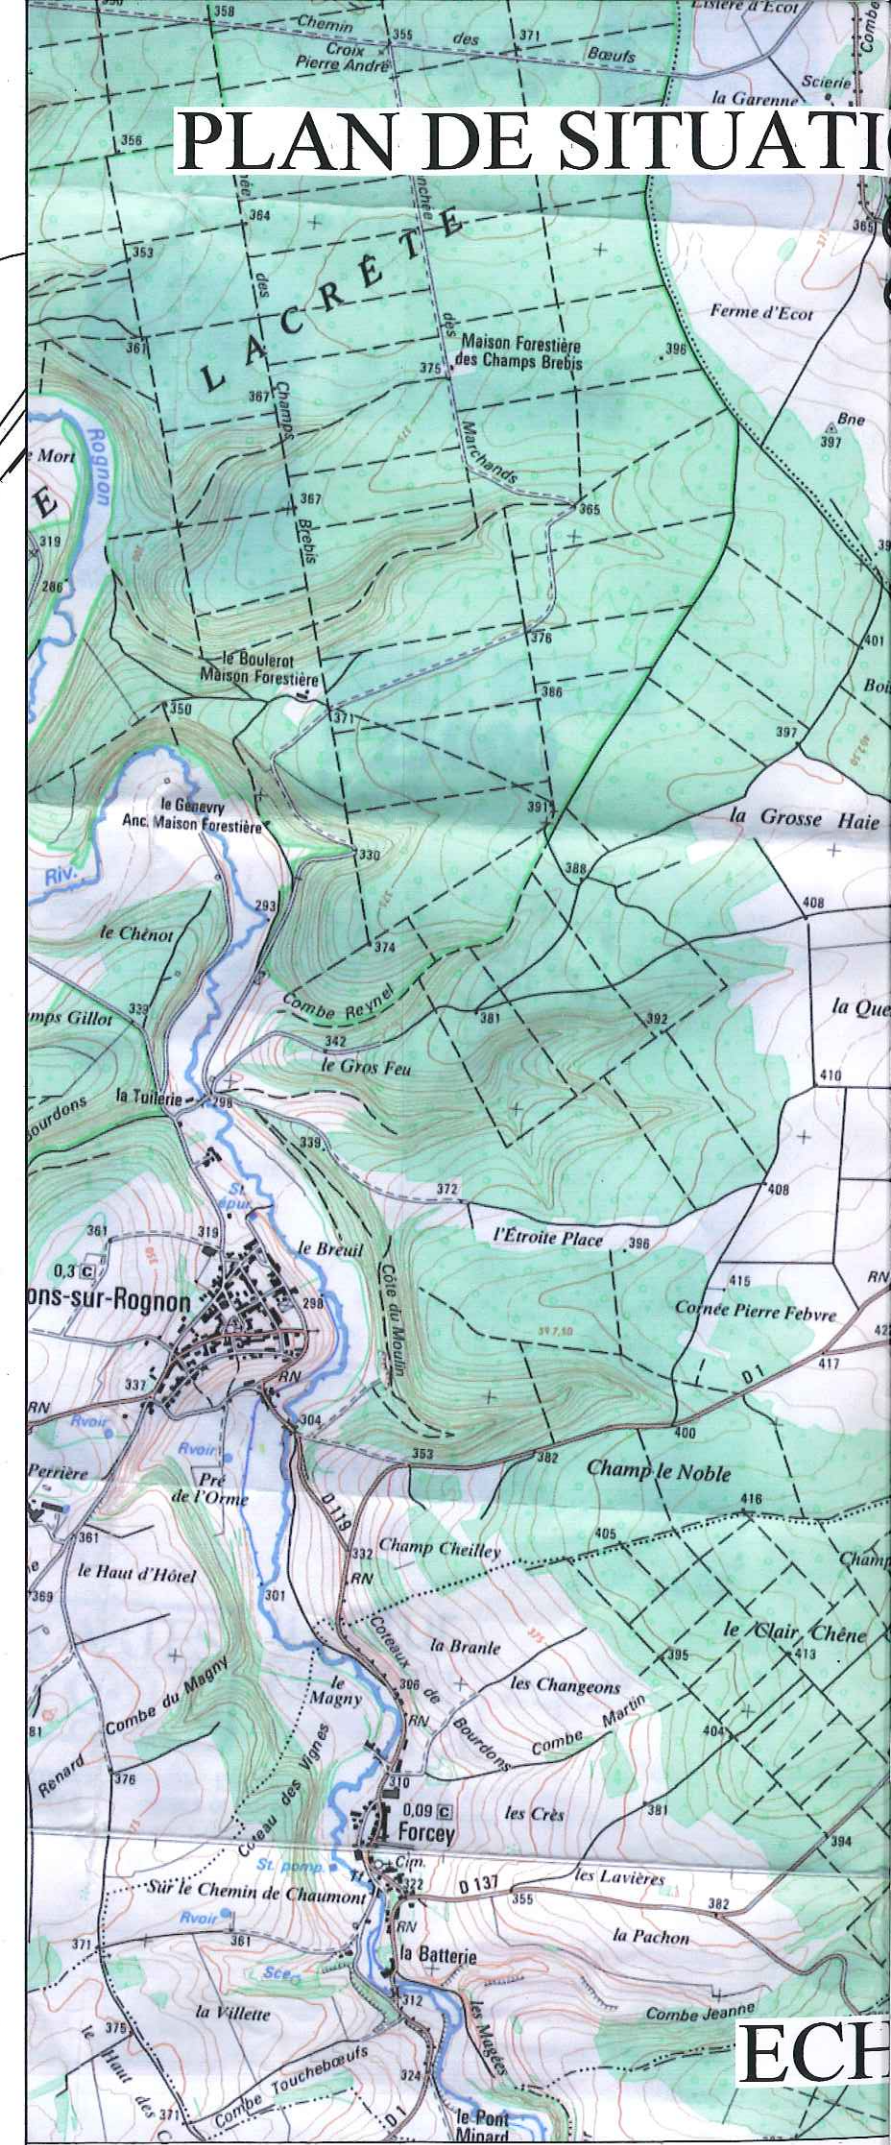

ECH