

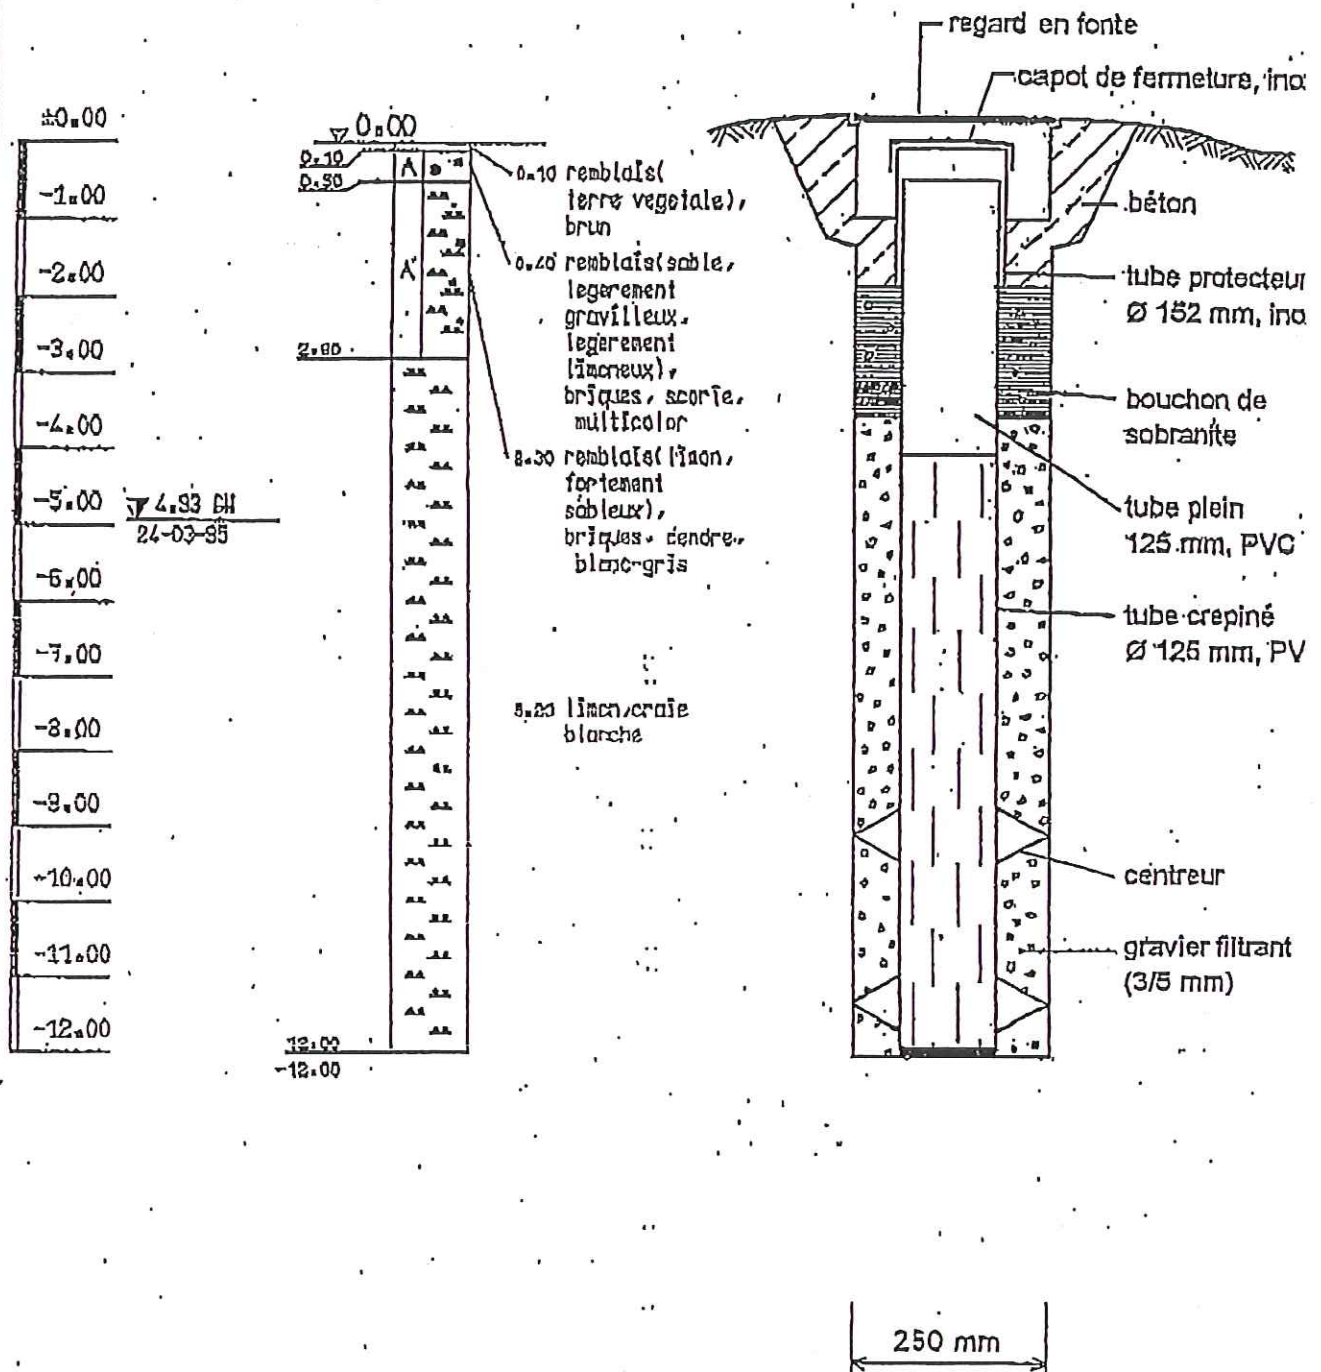
0132-ux0378

## PIEZOMETRE 4

Terrain: 76,24 m NGF

Capot: 76,13 m NGF

COTE DU TERRAIN

PROJET: EDF - GDF SERVICES REINS CHAMPAGNE  
INVESTIGATIONS COMPLÉMENTAIRESPLANS: ANCIEN GAZOMETRE  
COUPES DES PIEZOMETRES

ANNEXE: A - 3.2

PROJET-NO: 71-2-328

DATE: 04/95

ECHELLE: 1:100

RESPONSABLE: KUNZ

EAT ENVIRONNEMENT

F-67303 SCHILTIGHEIM  
28, rue de Laitre de Tassigny  
Tel 88.62.51.50 Fax 88.62.64.98